


ZIE BIJZONDERE
VOORWAARDE(N)

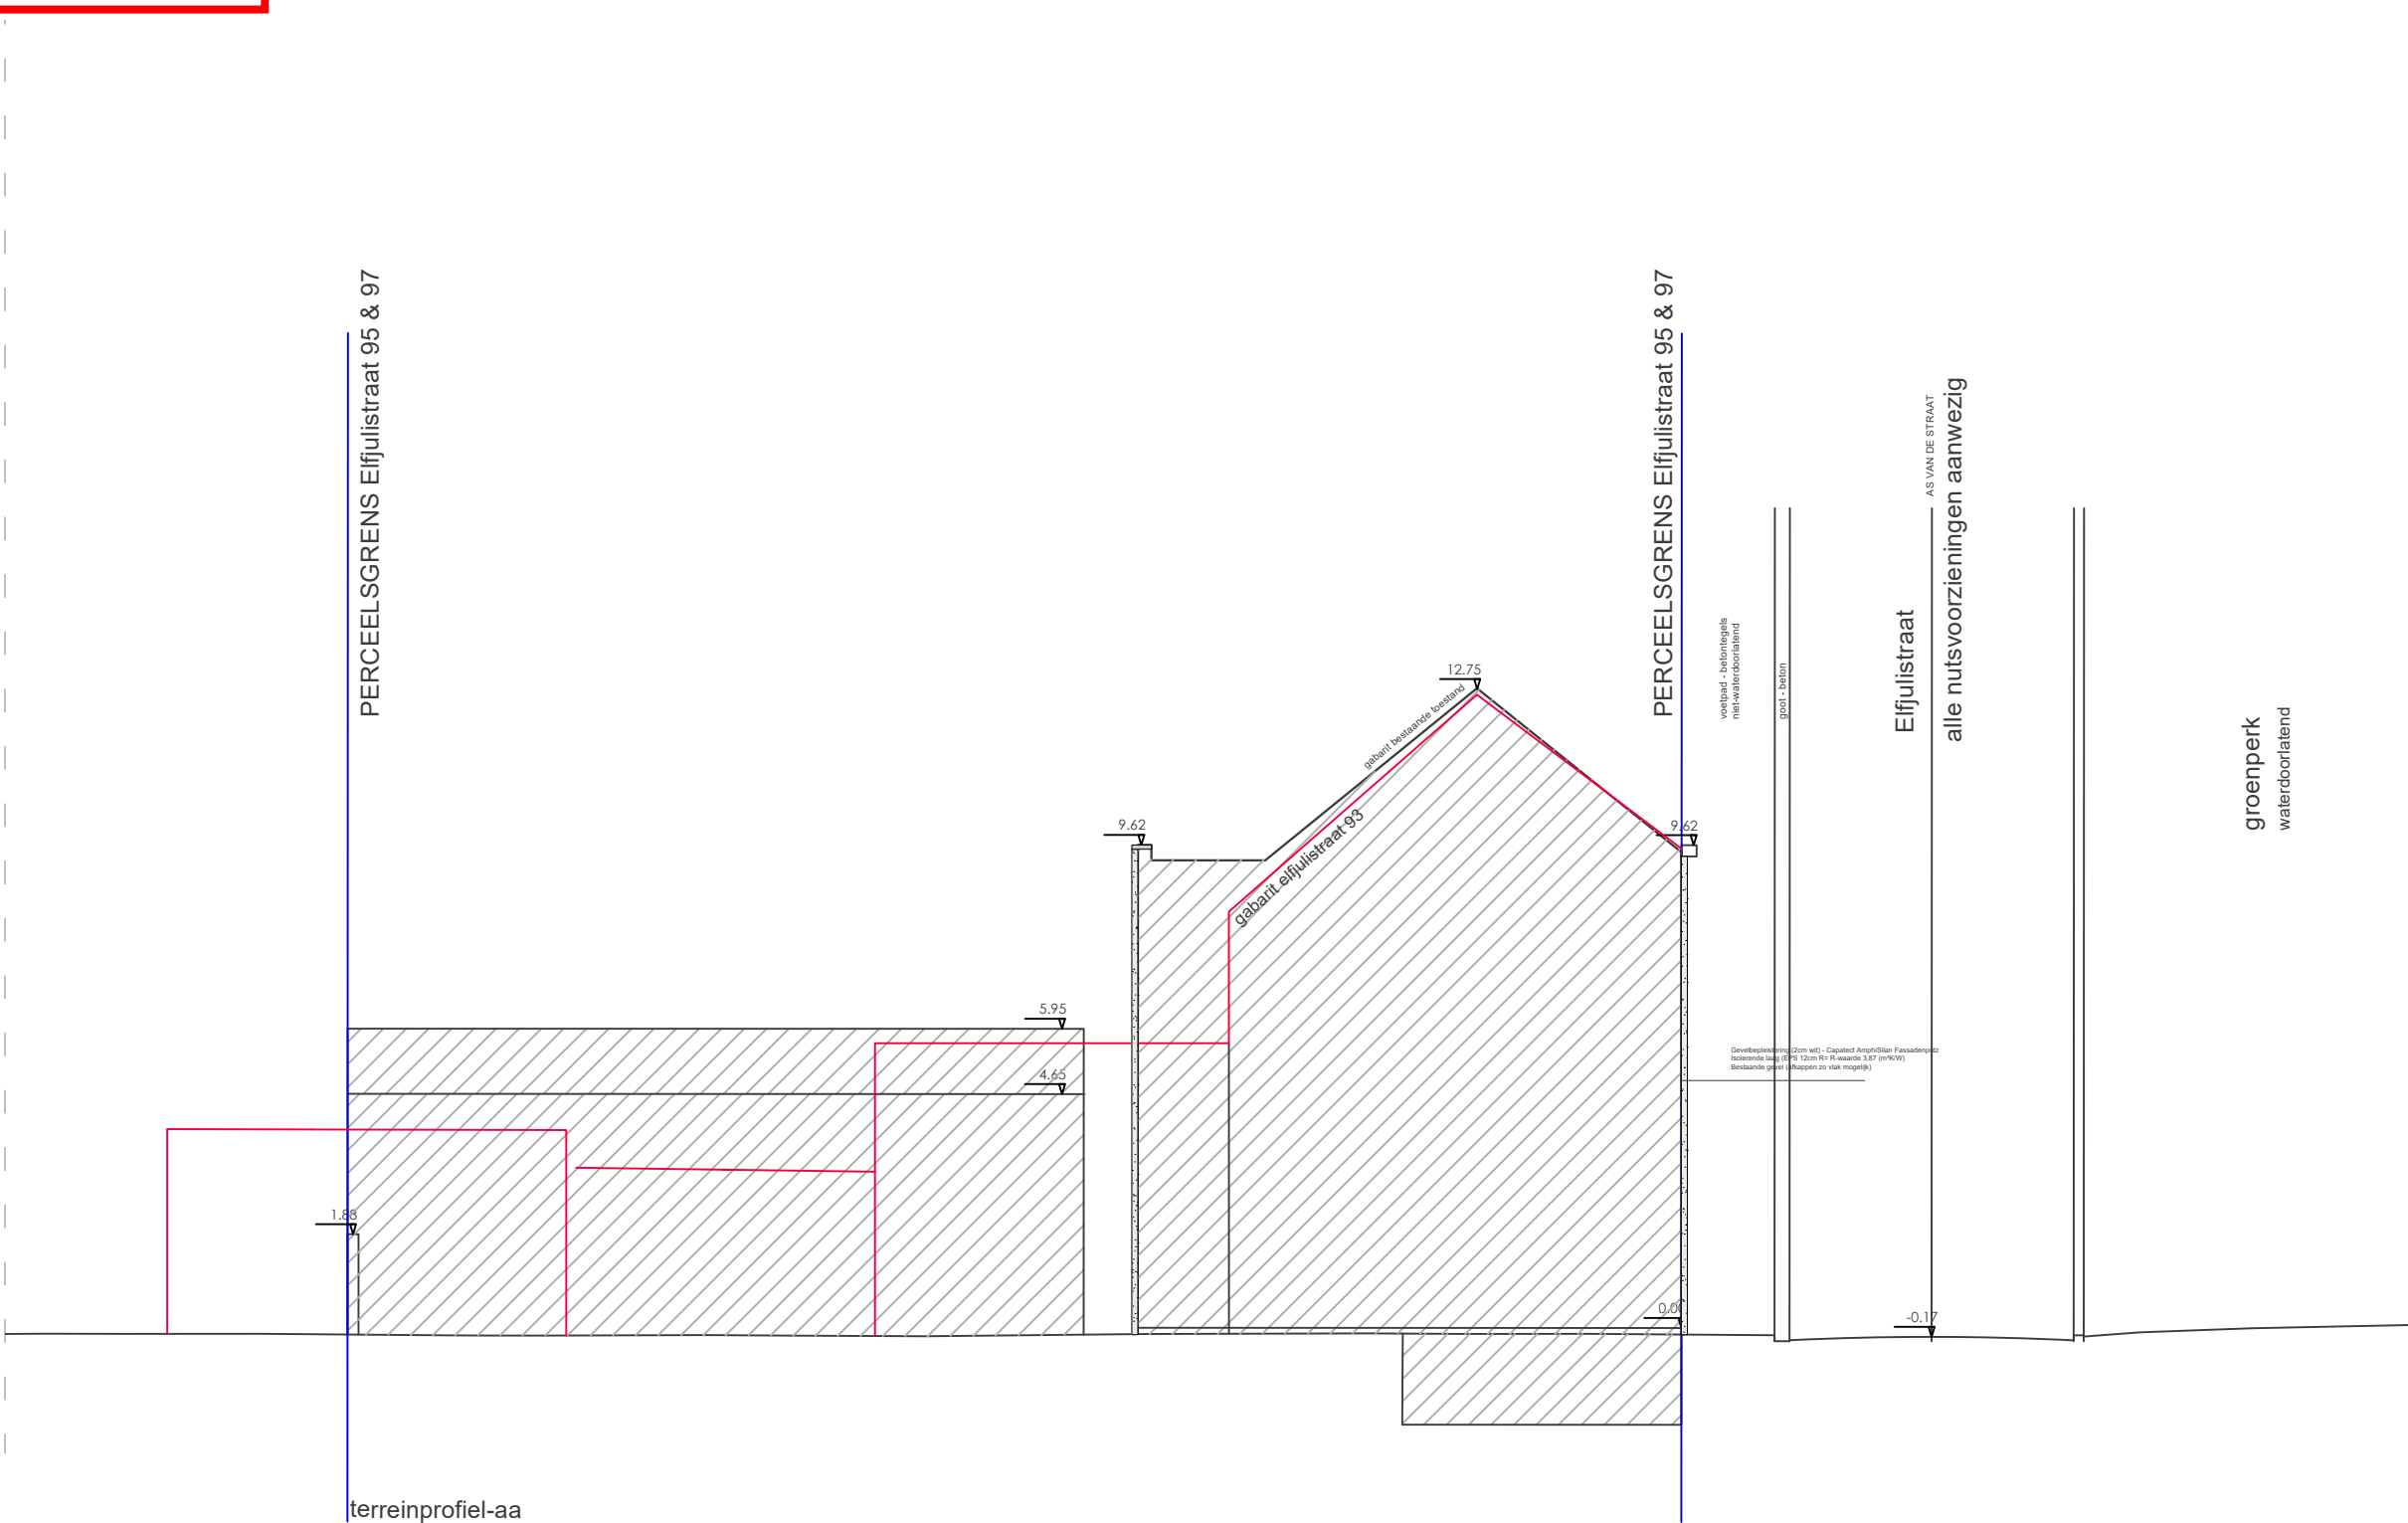

ELFJULI - gevelwijziging Georges Wibierdreef 26 9040 Gent	ELFJULI - gevelwijziging Dr. Vagenende Tim Elfjulistraat 95, 9000 Gent		BA_ELFJULI_T_N_Terreinprofielaa	
			Schaal 1:150	Orïentatie Toestand Nieuwe toestand Datum 17/12/2025