Terreinprofiel 1

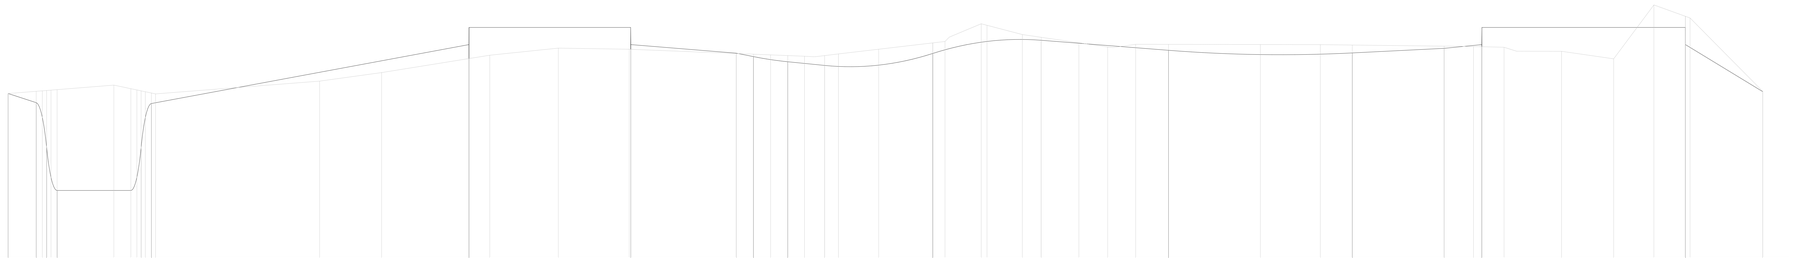

School X : 1/200
School Z : 1/20
Referentiehoogte : 6,000

Profiel Nr.	
Samengestelde afstand	0,00; 1,88; 2,24; 2,42; 2,80; 3,14; 3,54; 3,74; 3,94; 4,34; 4,74; 5,12; 7,17; 9,17; 11,17; 13,17; 15,17; 17,17; 19,17; 21,17; 23,17; 25,17; 27,17; 29,17; 31,17; 33,17; 35,17; 37,17; 39,17; 41,17; 43,17; 45,17; 45,42; 45,42; 45,42