


perceelsgrens

nieuwe rooilijn

nieuwe rooilijn

perceelsgrens

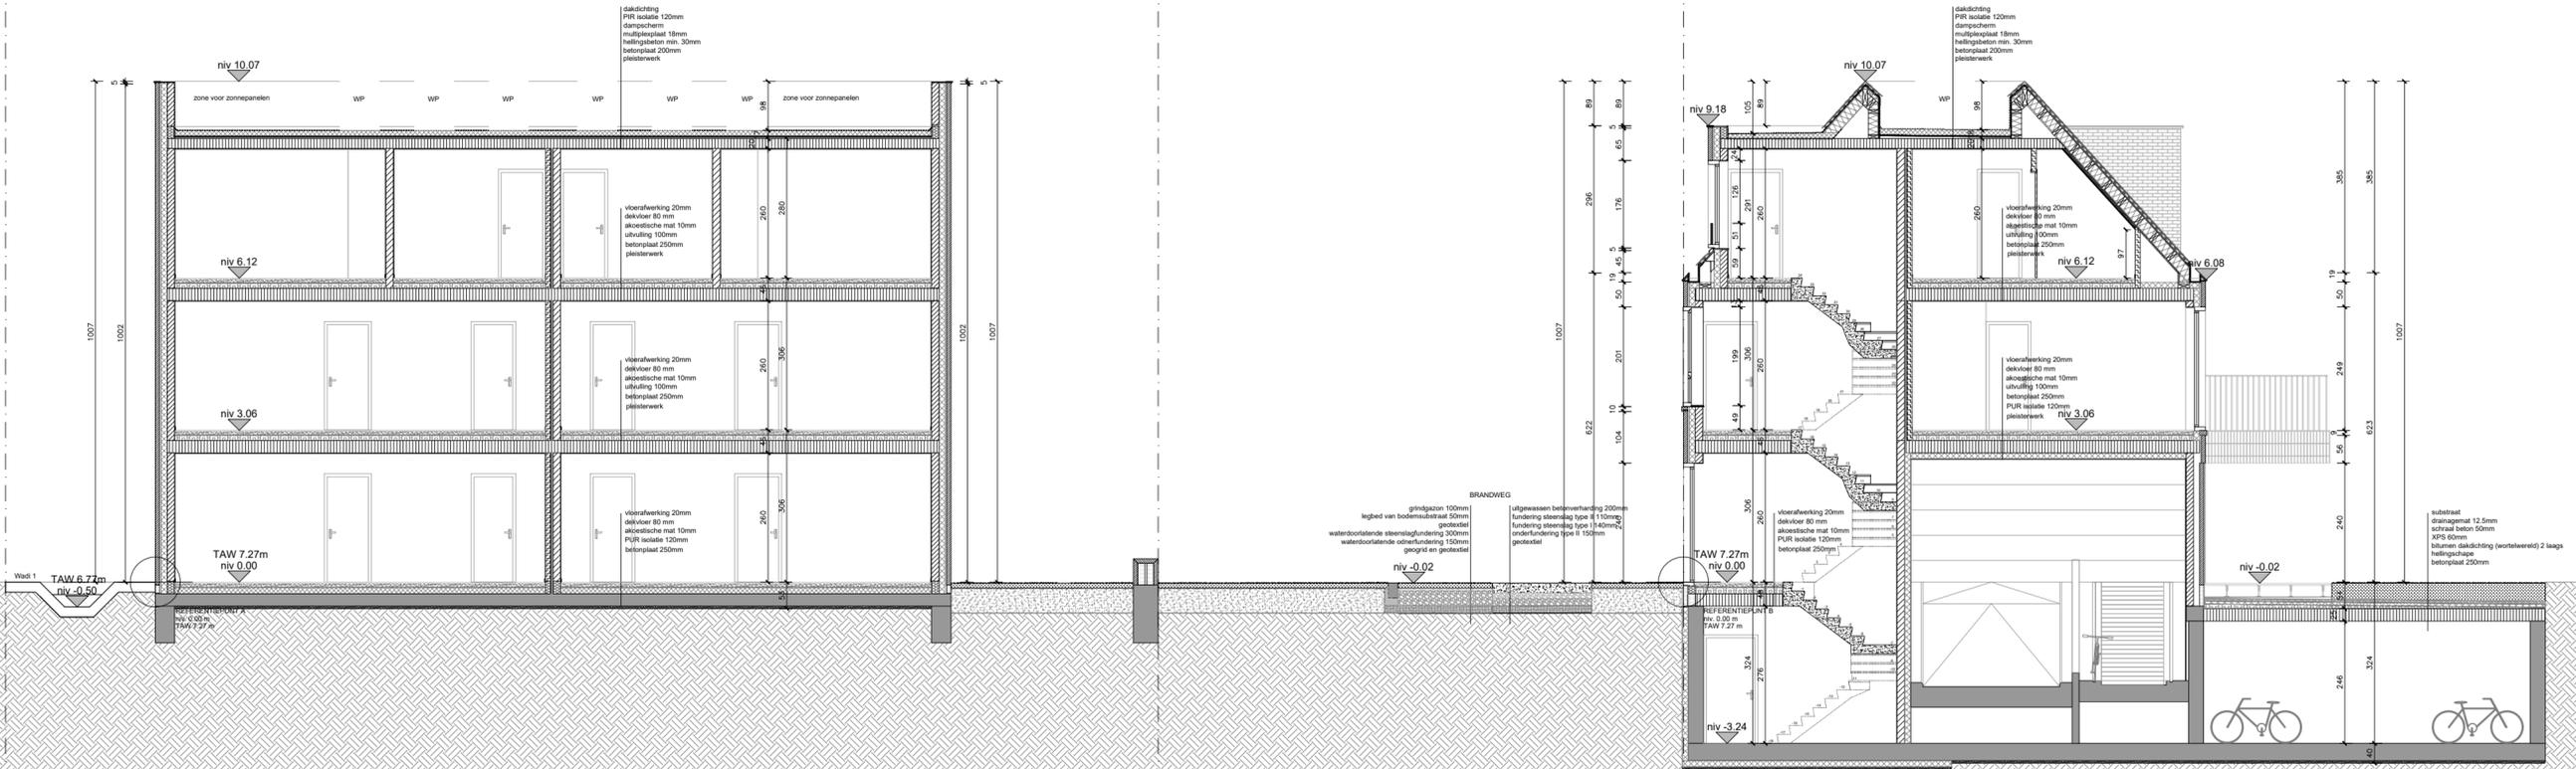

WES

WE-S architecten bvba
Edmond Blockstraat 9
B-9050 GENT
T +32 9 279 89 76
E info@we-s.be

Bouwplaats:
Broekstraat
9030 Mariakerke

Bouwheer:
Huysman Bouw nv
Stationsstraat 83,
9900 Eeklo

Ontwerp: Bouw van 17 appartementen en 12 ééngesindswoningen met ondergrondse parking

Datum:	Plan:	Schaal:	MARIAKERKE
01/07/2025	Snedes CC	1/100	

Goedgekeurd en voor akkoord ondertekend:
Bouwheer Architect