


perceelsgrens

nieuwe rooilijn

nieuwe rooilijn

perceelsgrens

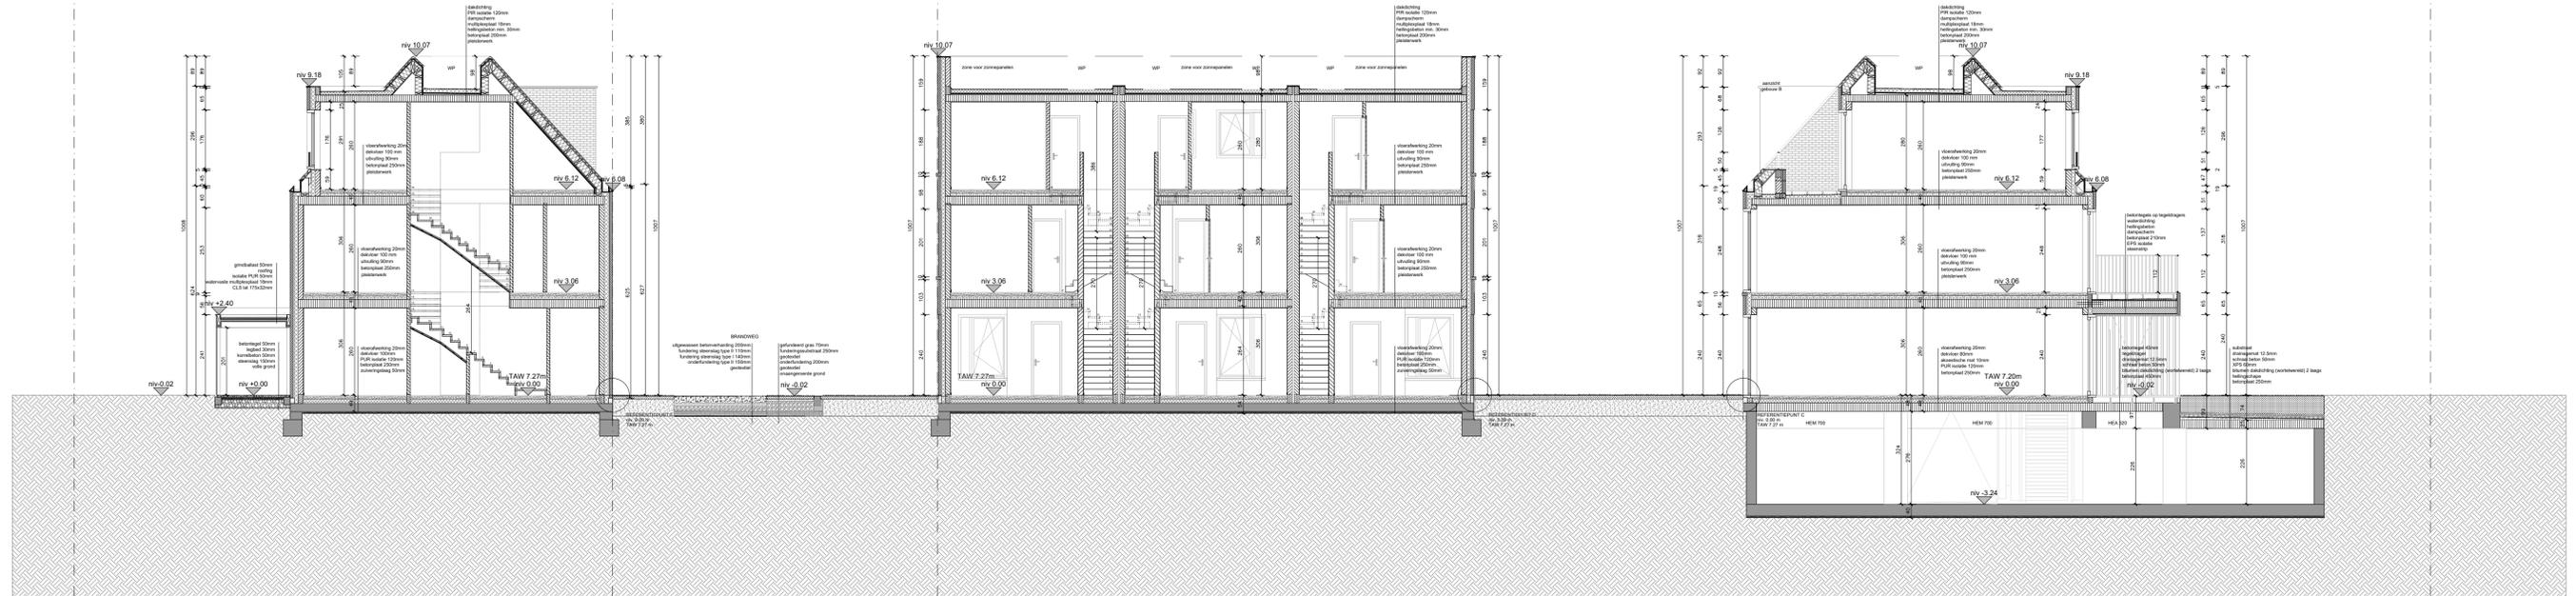

WES		WE-S architecten bvba Edmond Blockstraat 9 B-9050 GENT T +32 9 279 89 76 E info@we-s.be	
		Bouwplaats: Broekstraat 9030 Mariakerke	Bouwheer: Huysman Bouw nv Stationsstraat 83, 9900 Eeklo
Ontwerp: Bouw van 17 appartementen en 12 ééengezindswoningen met ondergrondse parking			
Datum: 01/07/2025	Plan: Snede DD	Schaal: 1/100	MARIAKERKE
Goedgekeurd en voor akkoord ondertekend: Bouwheer		Architect	