Lengteprofiel 1

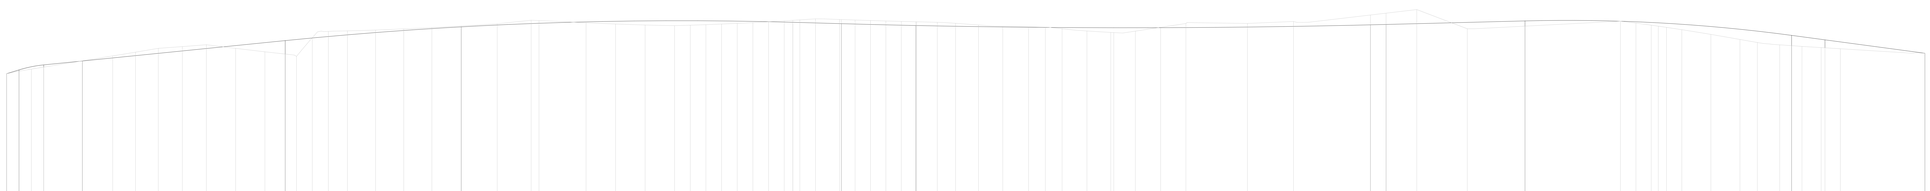

Schaal X : 1/200
Schaal Z : 1/20
Referentiehoogte : 6,000

| | | |