


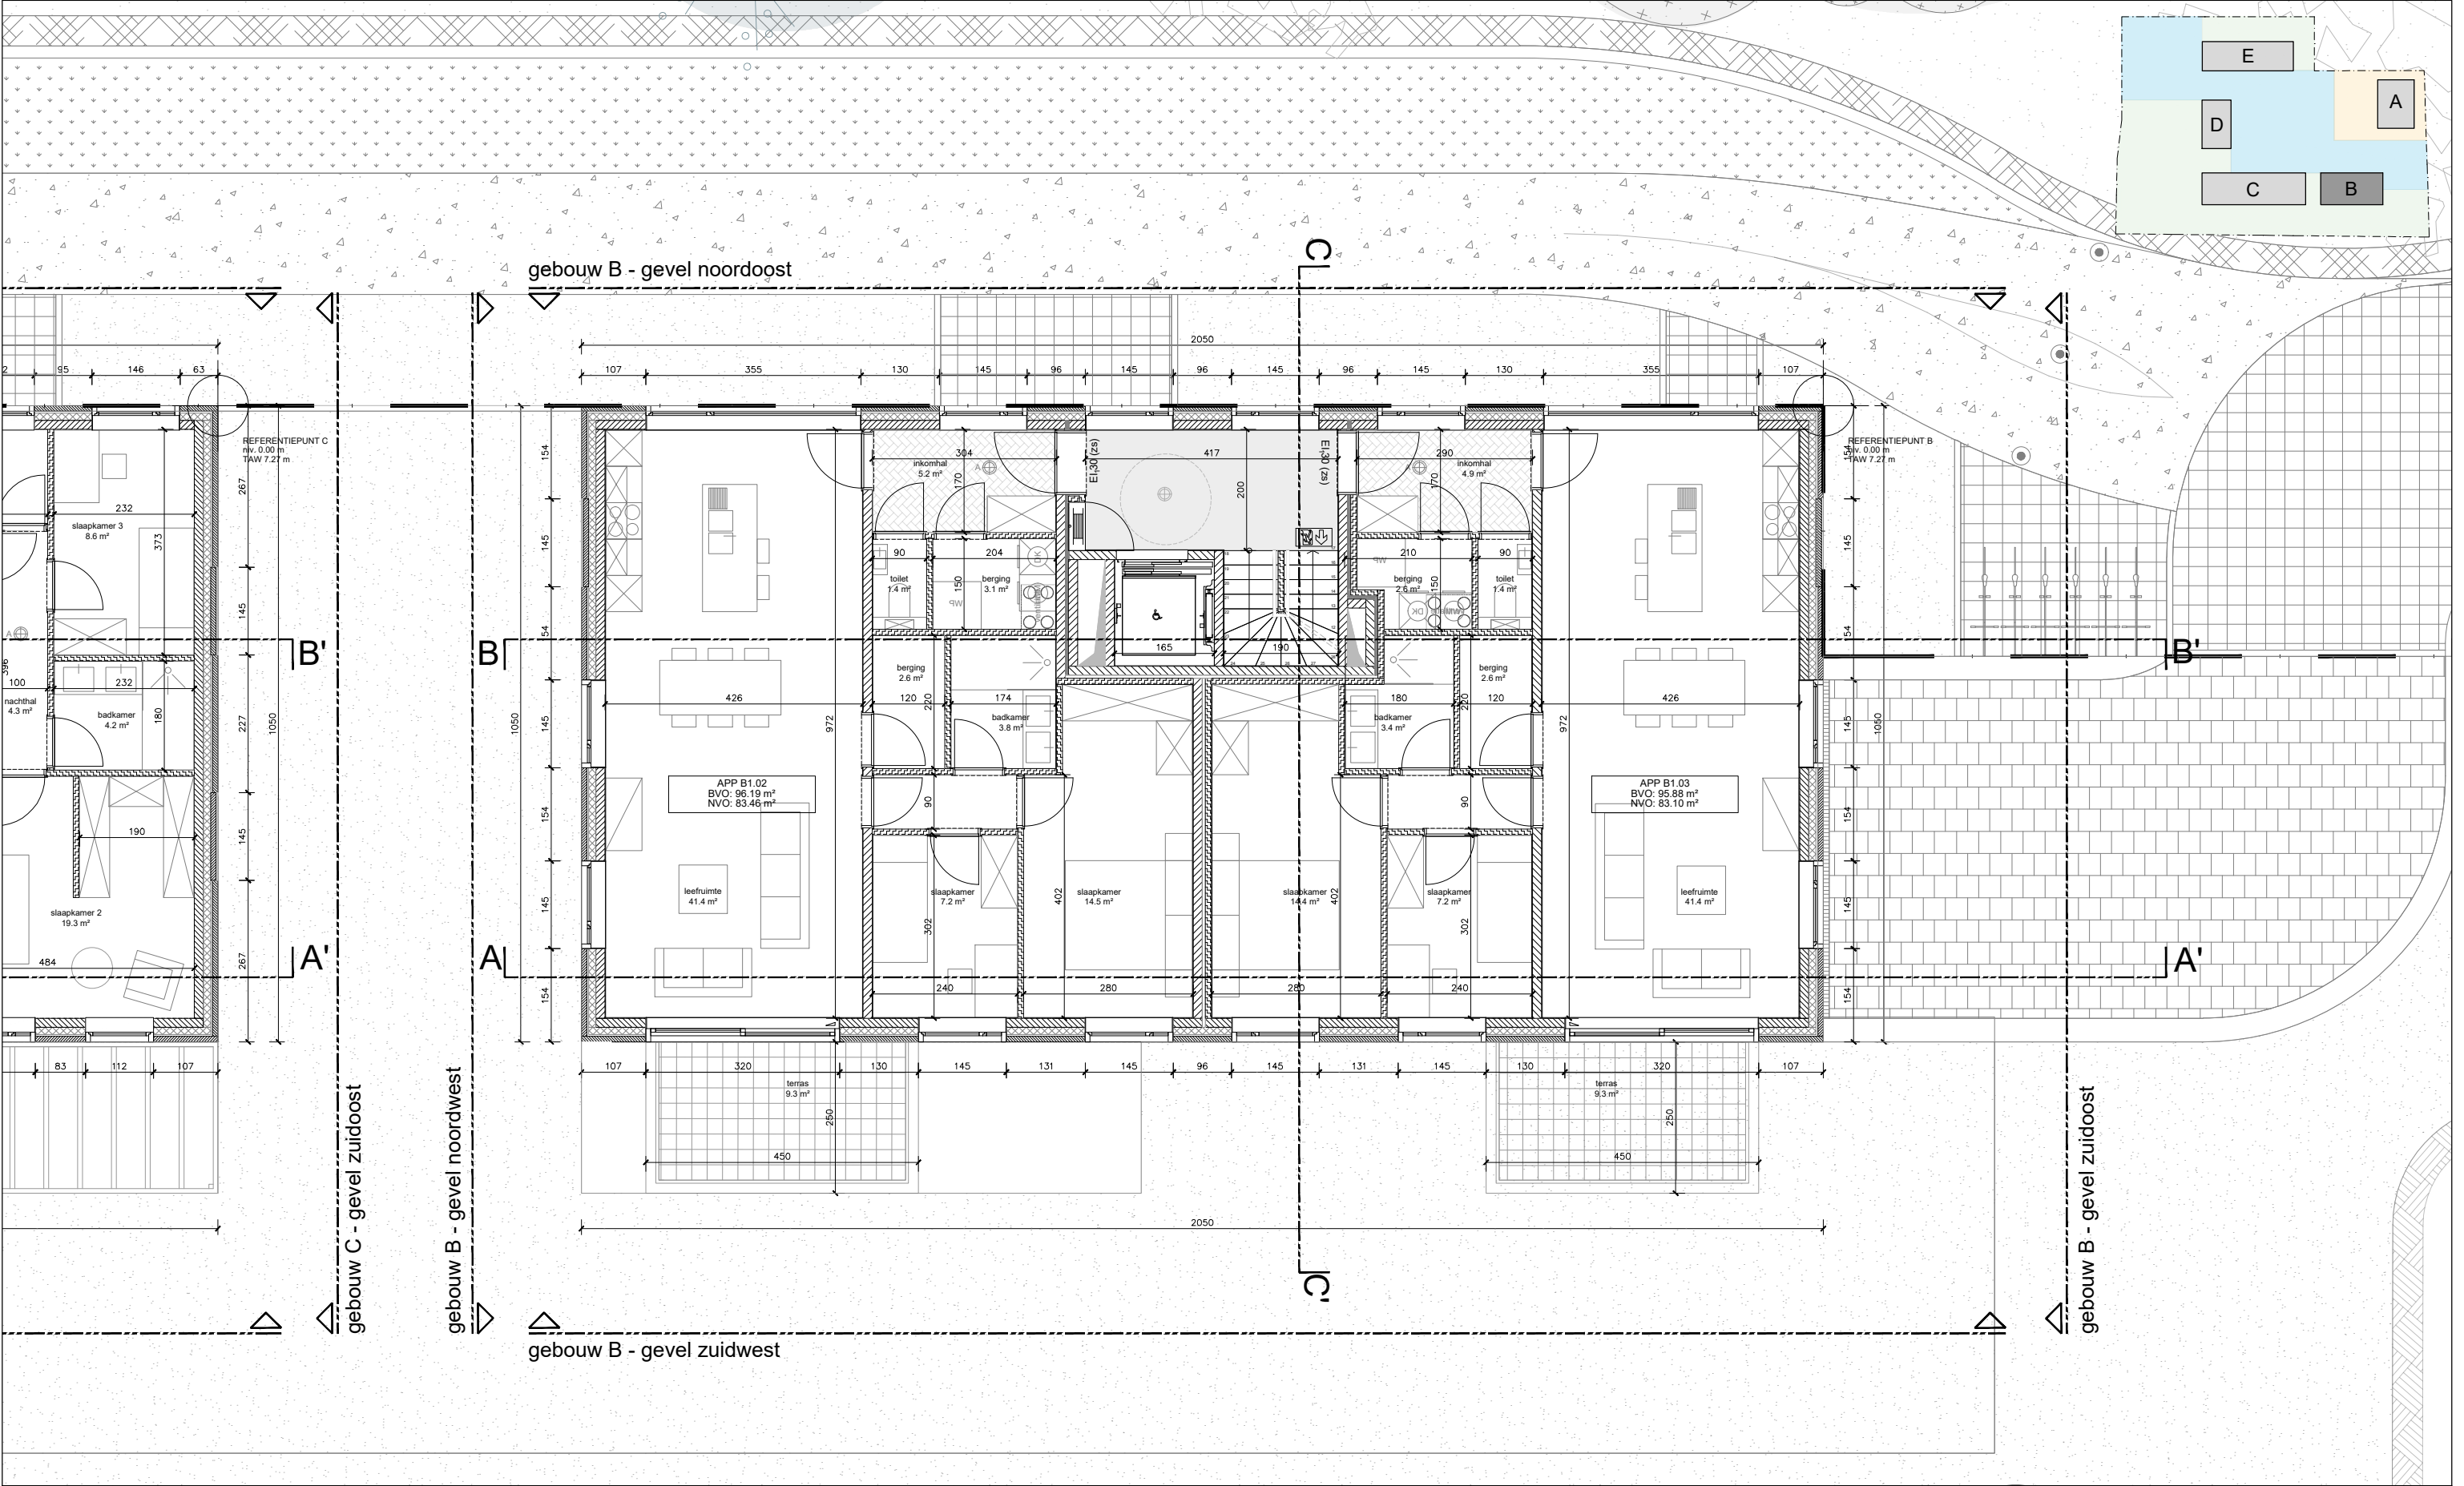

WE-S architecten Edmond Blockstraat 9 B-9050 GENT T - 0032/9 279 89 76 E - info@we-s.be WES	Bouwheer: Huysman Bouw Stationsstraat 83 9900 Eeklo	Bouwplaats: Broekstraat 9030 Mariakerke	Ontwerp: Bouw van 17 appartementen en 12 ééngesinswoningen met ondergrondse parking				
				Datum: 24/06/2025	Plan: Gebouw B Plan +1	Schaal: 1/100	Mariakerke

Met de ontvangst van deze documenten verklaart de ontvanger zich akkoord met de copyrights van WE-S architecten bvba. Dit betreft zowel de morele rechten (vaderschapsrecht, integriteitsrecht en divulgatierecht) als de vermogensrechten (reproductierecht, recht van mededeling, recht tot verhuren en uitleenen, distributierecht en volgrecht). In elk geval dienen de naam en de gegevens van WE-S architecten bvba expliciet op alle te gebruiken plannen blijvend vermeld staan. De ontvanger mag deze documenten niet verdelen aan derden en kan er enkel over beschikken voor eigen gebruik. Voor elk gebruik van de documenten, geheel of slechts gedeeltelijk, anders dan dat waarvoor initieel toestemming werd gegeven, dient een geschreven goedkeuring van WE-S architecten bvba te worden bekomen.