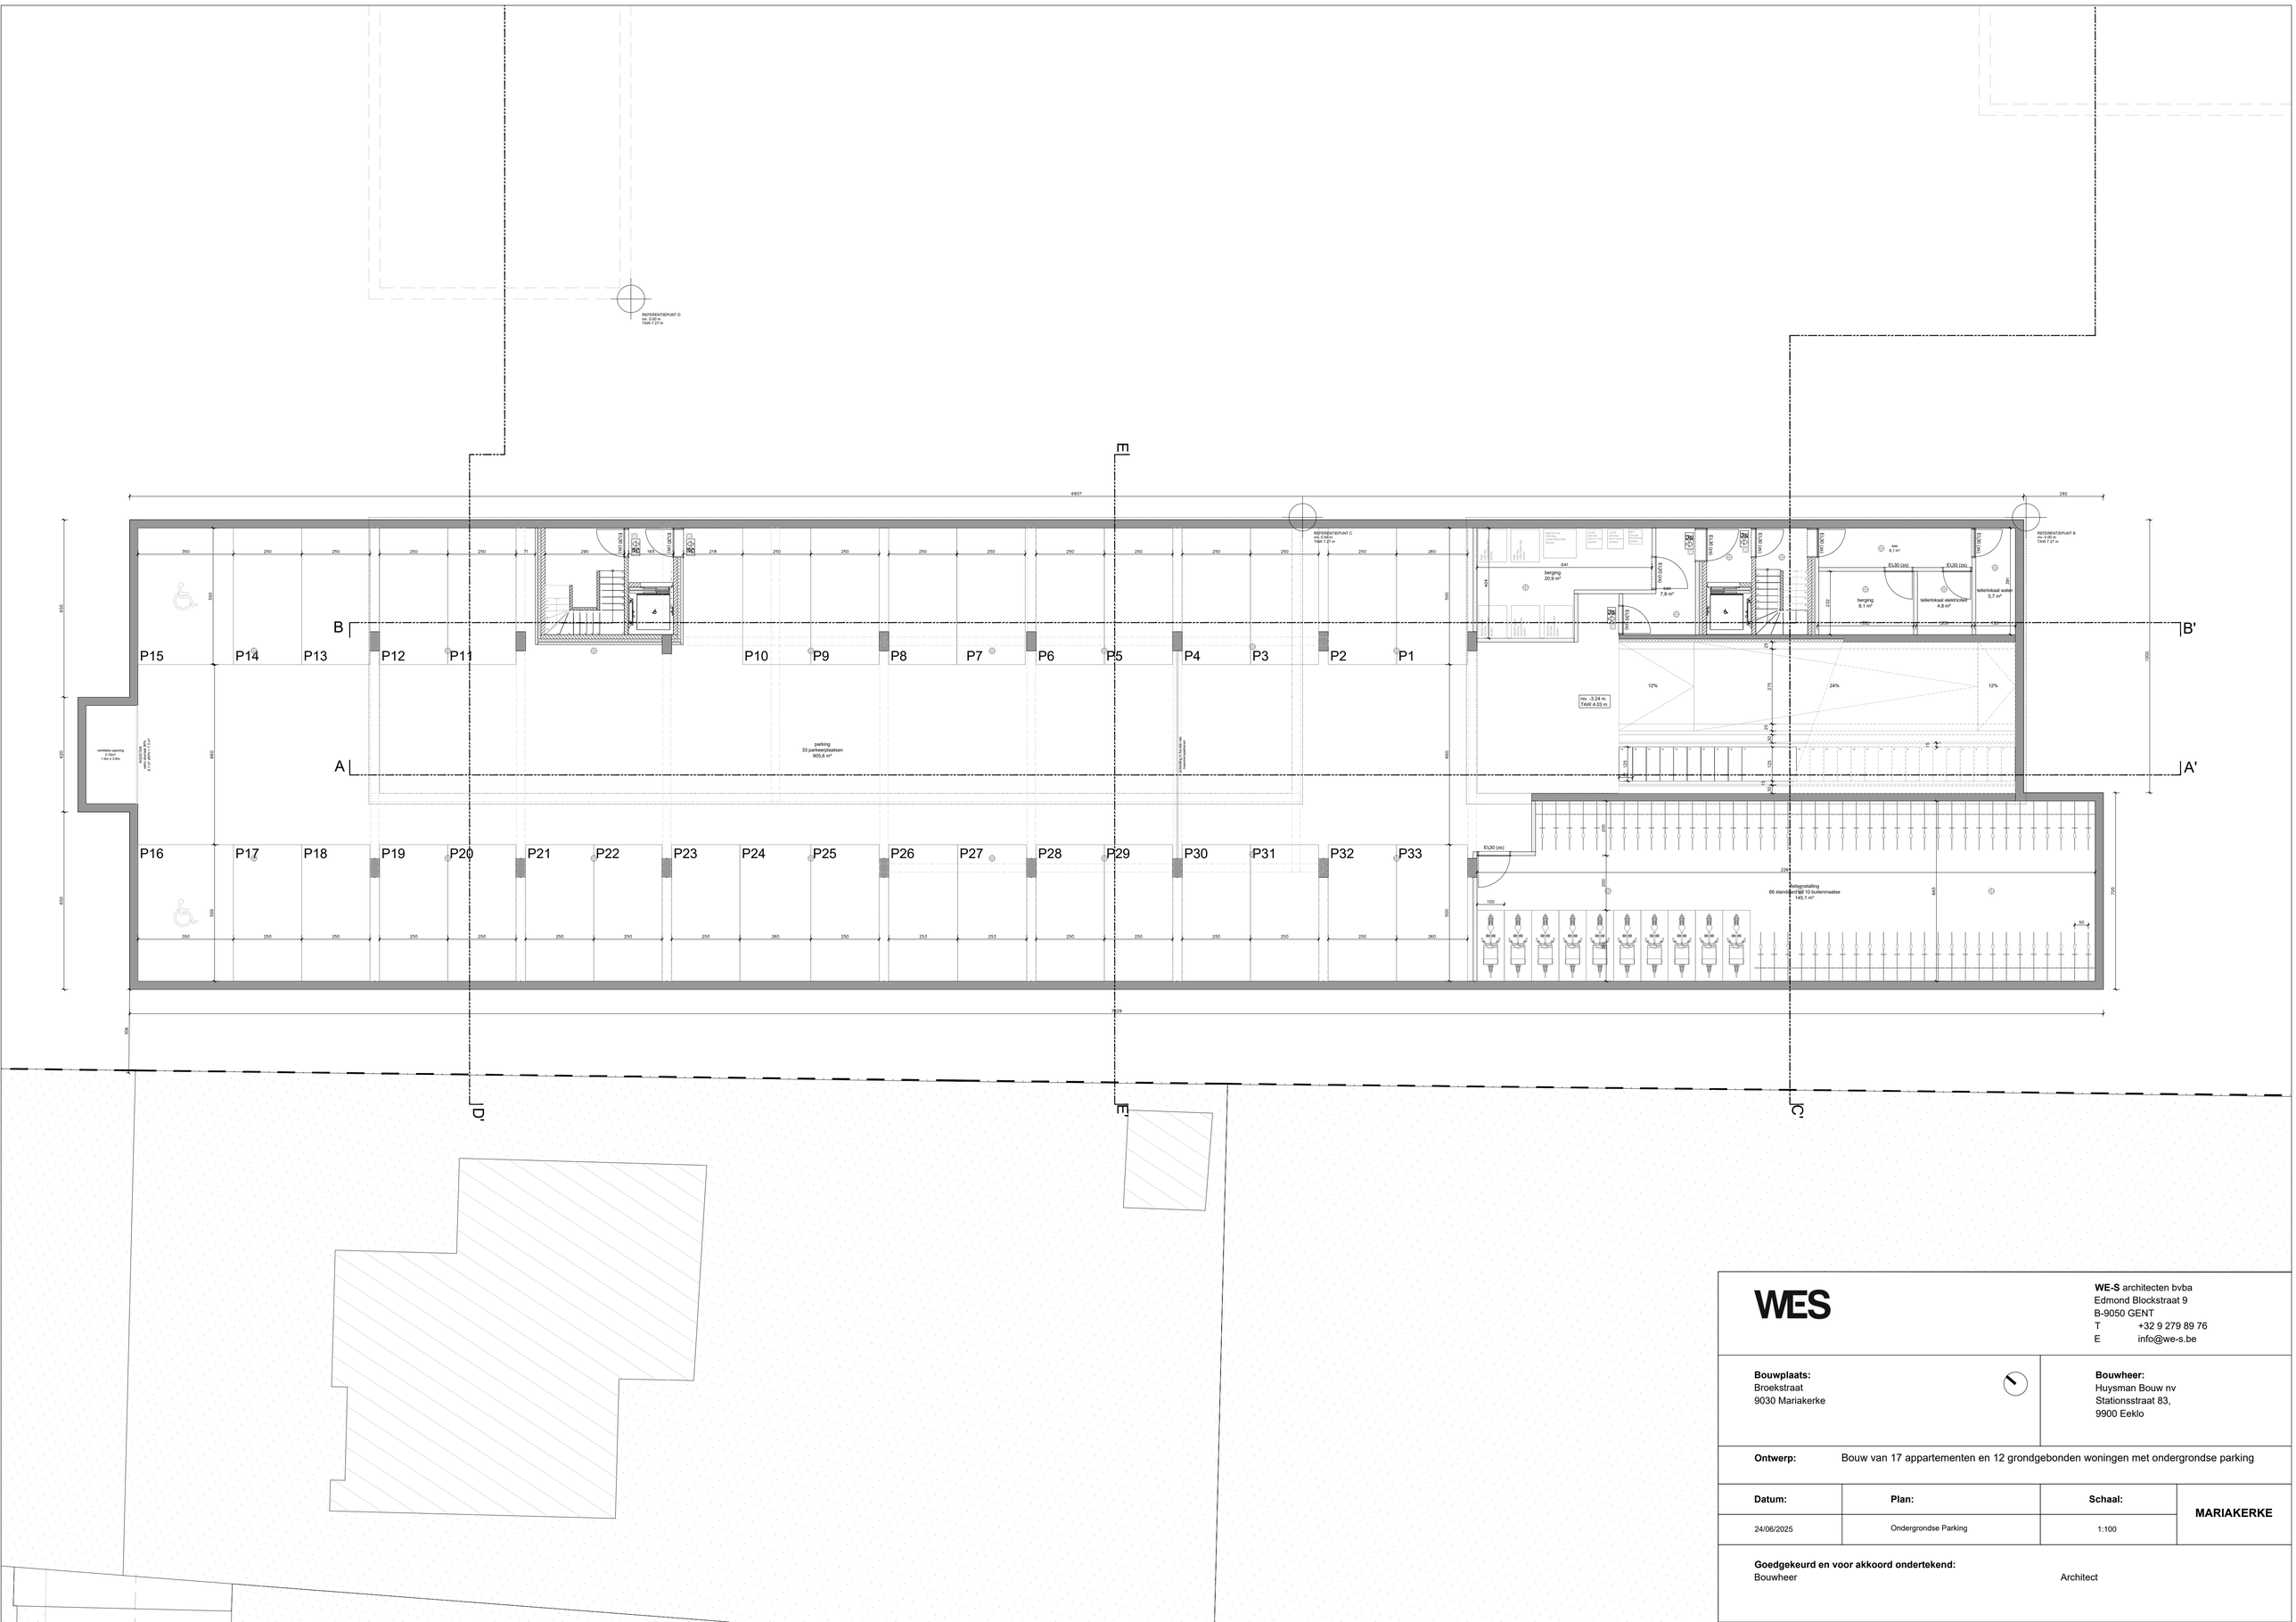

WES

WE-S architecten bvba
Edmond Blockstraat 9
B-9050 GENT
T +32 9 279 89 76
E info@we-s.be

Bouwplaats:
Broekstraat
9030 Mariakerke

Bouwheer:
Huysman Bouw nv
Stationsstraat 83,
9900 Eeklo

Ontwerp: Bouw van 17 appartementen en 12 grondgebonden woningen met ondergrondse parking

Datum:	Plan:	Schaal:	MARIAKERKE
24/06/2025	Ondergrondse Parking	1:100	

Goedgekeurd en voor akkoord ondertekend:
Bouwheer Architect