
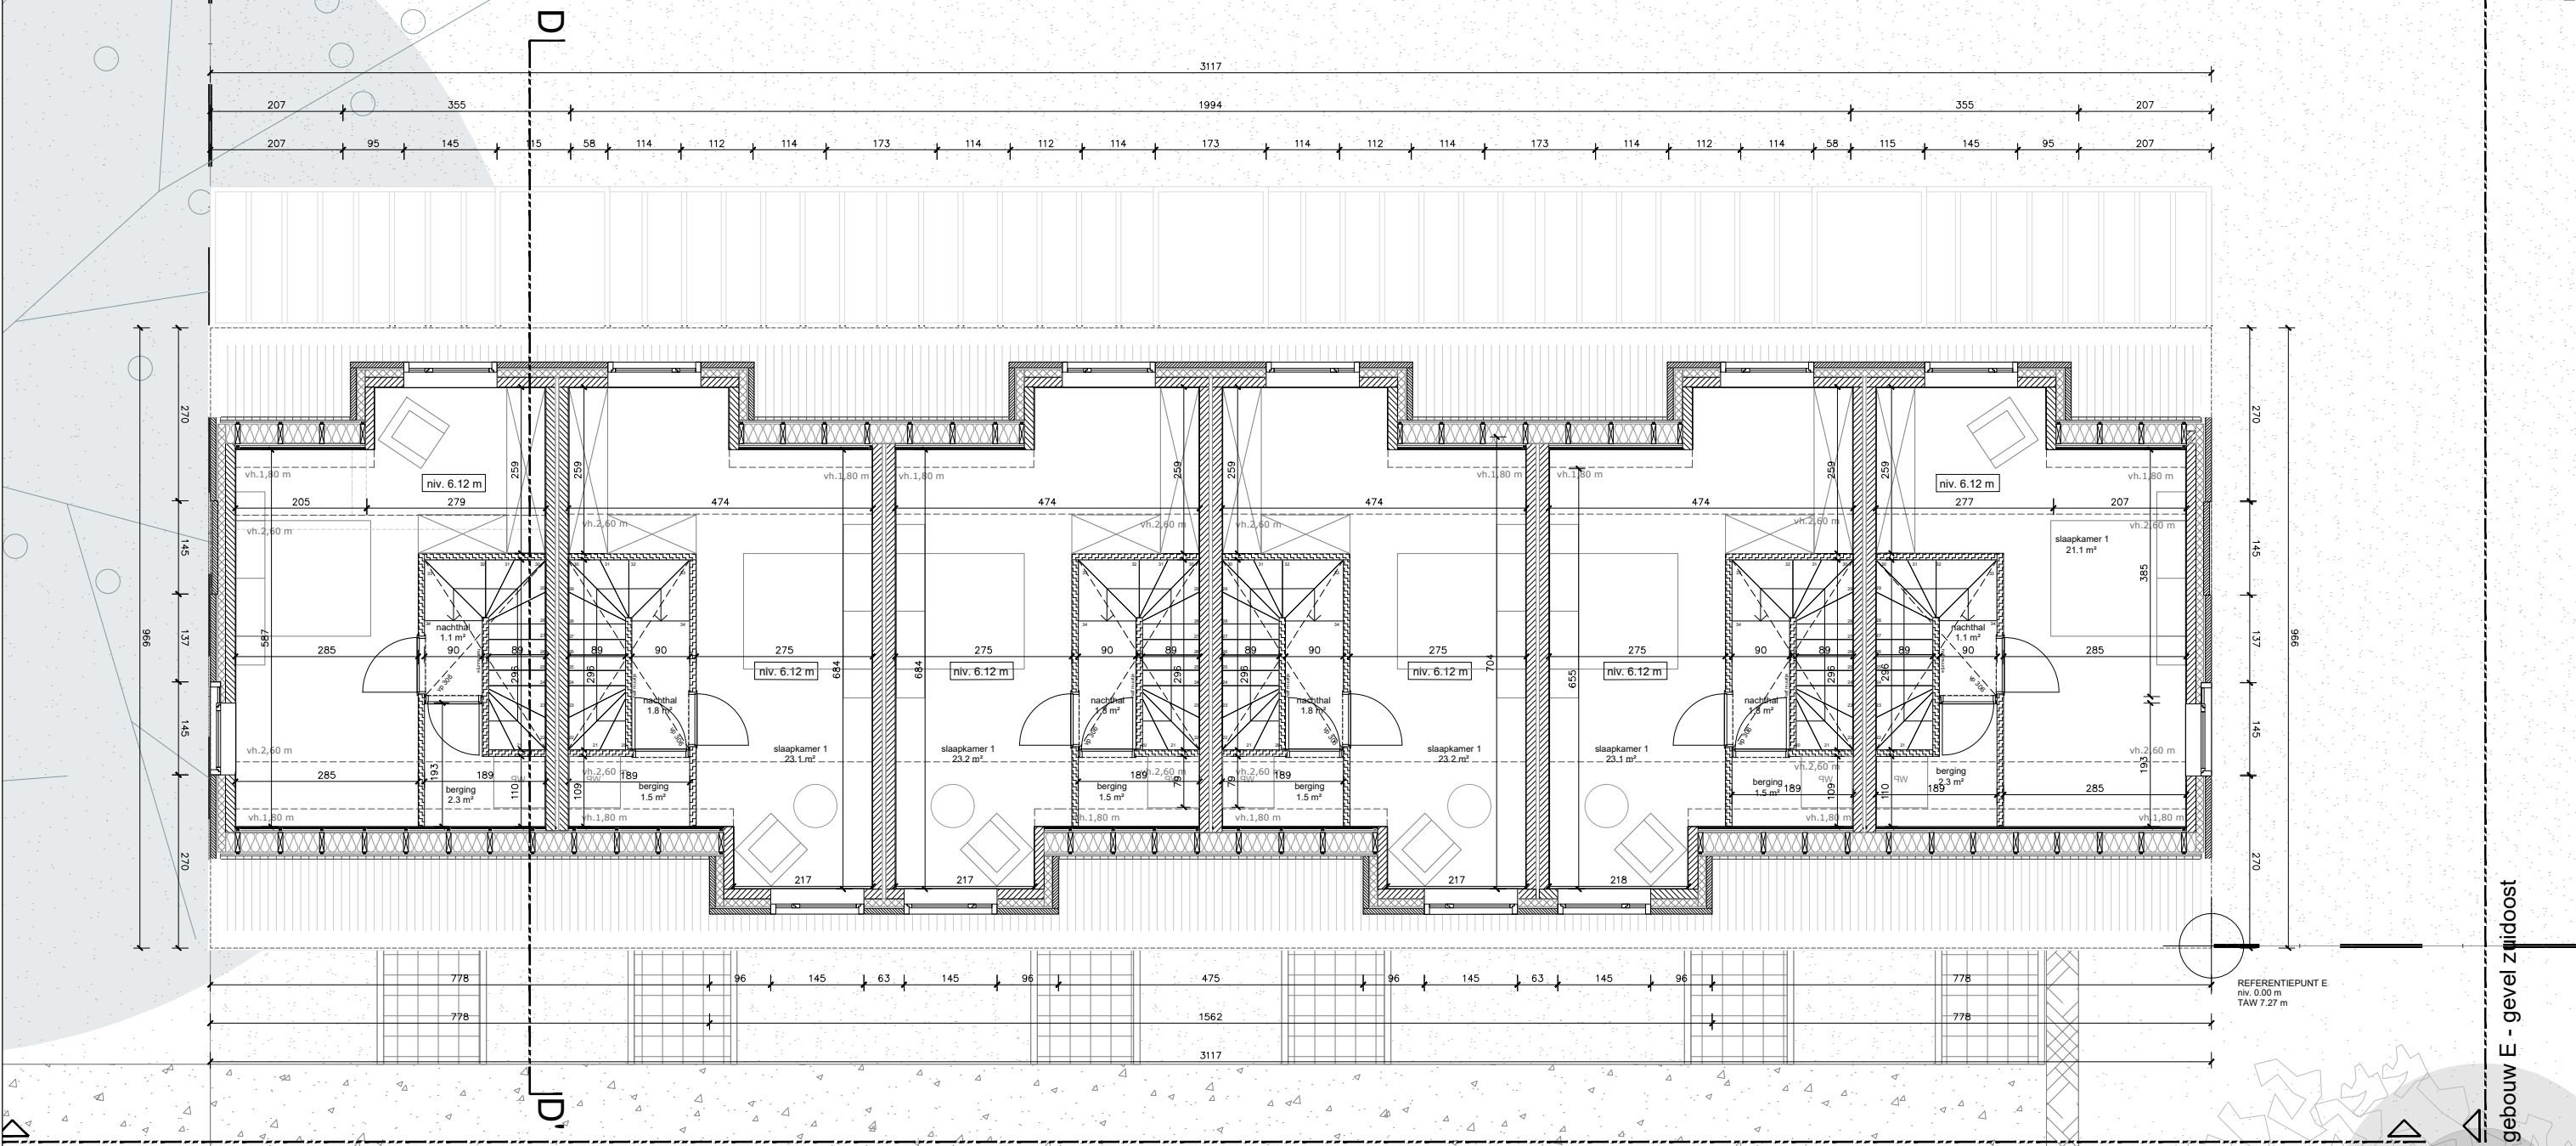


gebouw E - gevel noordoost

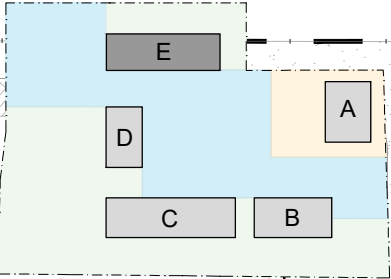

gebouw E - gevel zuidwest

gebouw E - gevel zuidoost

WE-S architecten
Edmond Blockstraat 9
B-9050 GENT
T - 0032/9 279 89 76
E - info@we-s.be



Bouwheer:
Huysman Bouw
Stationsstraat 83
9900 Eeklo

Bouwplaats:
Broekstraat
9030 Mariakerke

Ontwerp: Bouw van 17 appartementen en 12 ééengezinswoningen met ondergrondse parking



Datum:

24/06/2025

Plan:

Gebouw E Plan +2

Schaal:

1/100

Mariakerke