




**WE-S** architecten  
Edmond Blockstraat 9  
B-9050 GENT  
T - 0032/9 279 89 76  
E - info@we-s.be

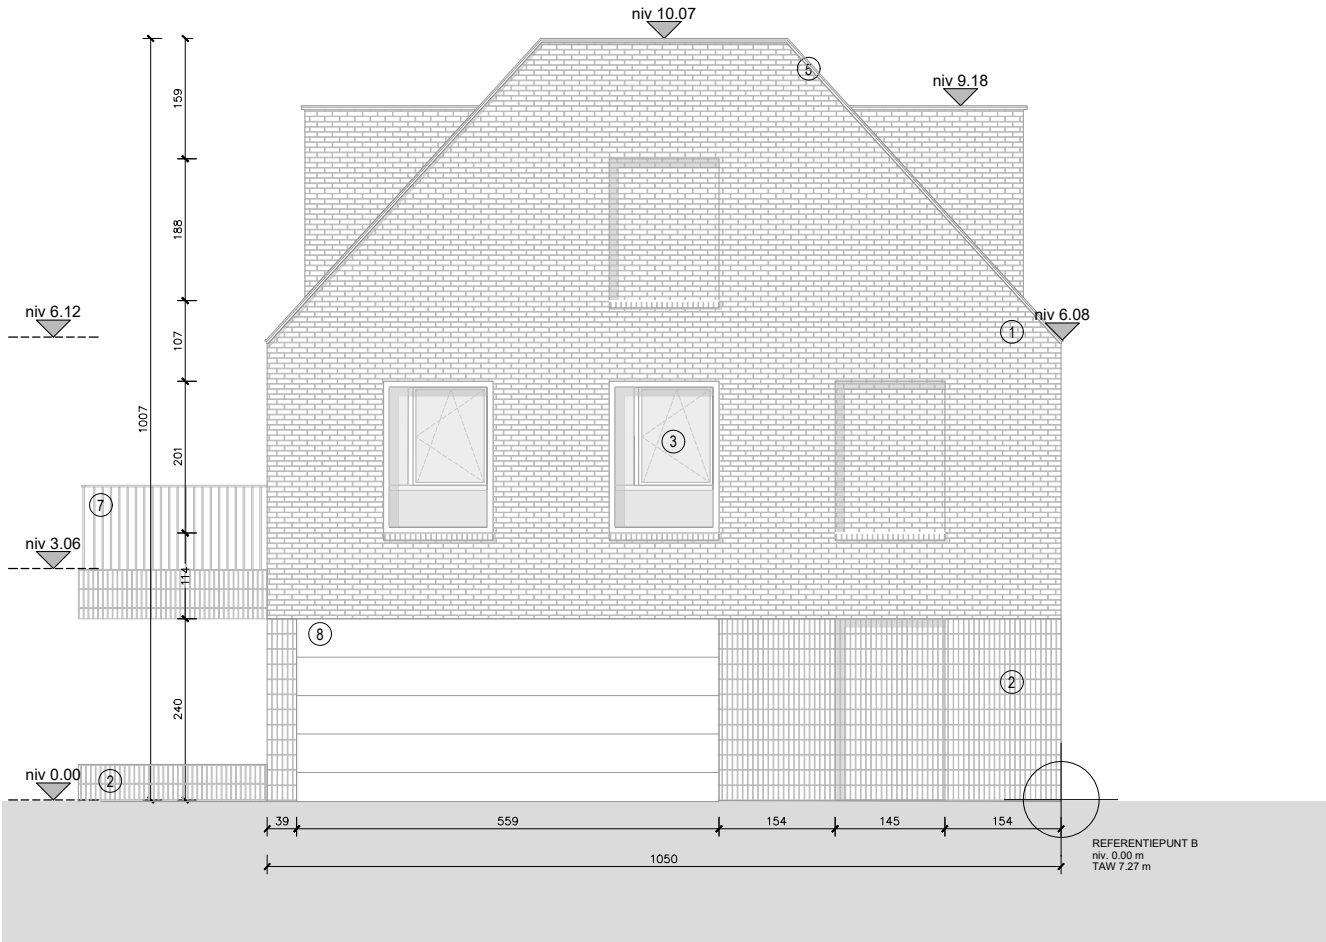

**Bouwheer:**  
Huysman Bouw  
Stationsstraat 83  
9900 Eeklo

**Bouwplaats:**  
Broekstraat  
9030 Mariakerke

**Ontwerp:**   Bouw van 17 appartementen en 12 ééngezinswoningen met ondergrondse parking

**Datum:**

24/06/2025

**Plan:**

Gebouw B - Gevel Zuidoost

**Schaal:**

1/100

**Mariakerke**