




WE-S architecten
Edmond Blockstraat 9
B-9050 GENT
T - 0032/9 279 89 76
E - info@we-s.be

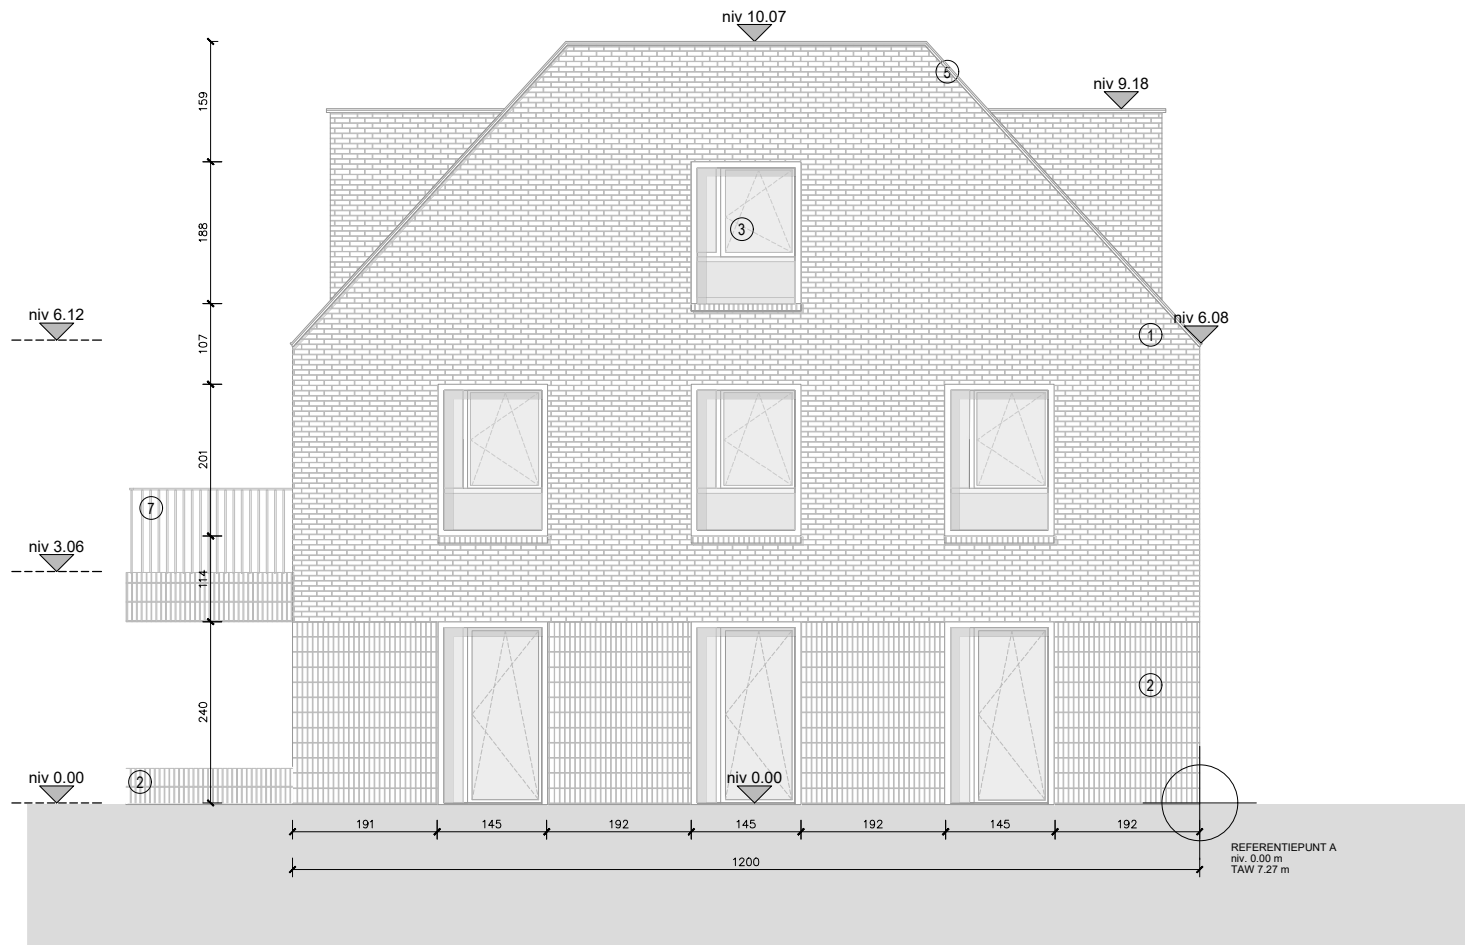

Bouwheer:
Huysman Bouw
Stationsstraat 83
9900 Eeklo

Bouwplaats:
Broekstraat
9030 Mariakerke

Ontwerp: Bouw van 17 appartementen en 12 ééngezinswoningen met ondergrondse parking

Datum:

24/06/2025

Plan:

Gebouw A - Gevel Zuidwest

Schaal:

1/100

Mariakerke