Wadi Kolk

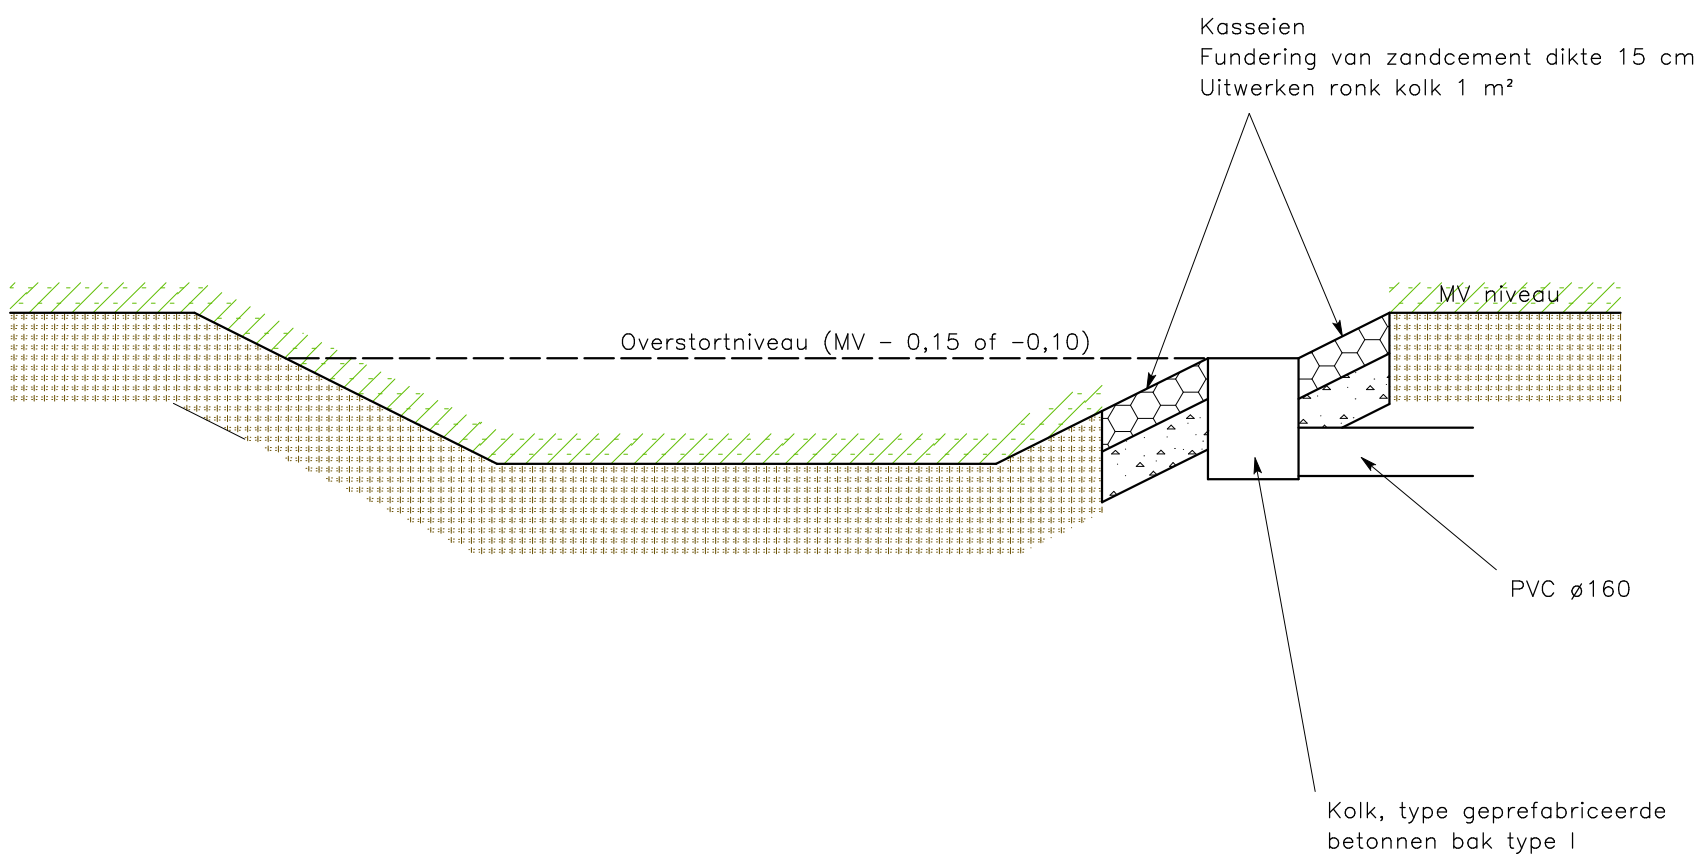

Schaal: 1/25