


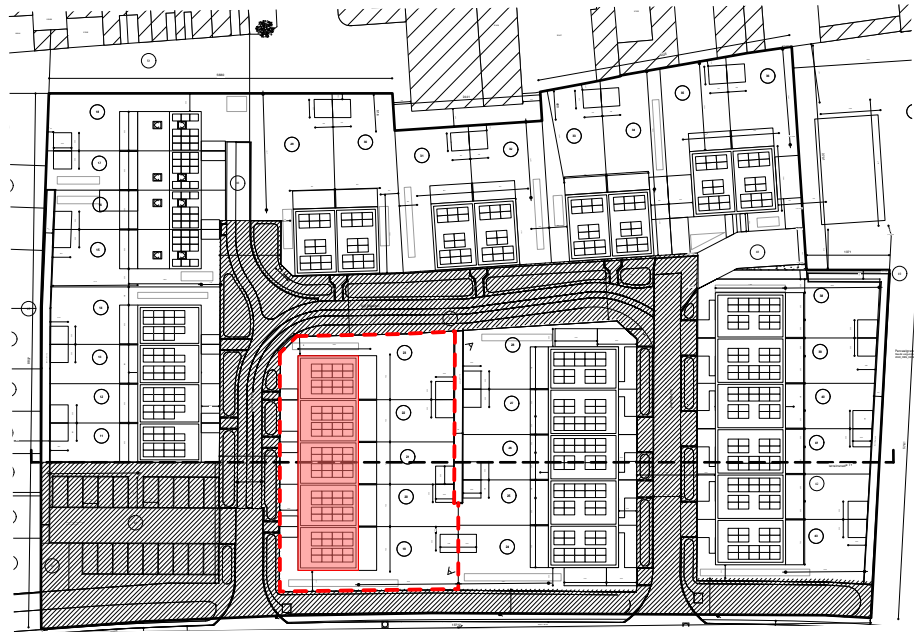


PLAN 0 VT - LOT 19-23

BA G2219 MEIRESTRAAT MARIAKERKE SCHAAL 1:100 DATUM 25.09.25

OPDRACHTGEVER Durabrik bouwbedrijven NV
BOUWPLAATS Aljt Bakehof 1-21,23,25,27,29,31,35,37,39,41,43,45 9030 Mariakerke
KADASTER Gent, 29^e Afd. Sectie A, nr. 897/E, 898/D, 900/L, 916/S, T, 1012/A, B, C

SCHAALLAT 1/100

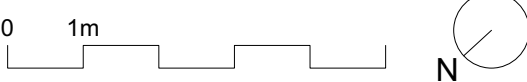

GAFFA BUREAU VOOR ARCHITECTUUR EN
STEDENBOUW BV NIEUWEVAART
118A/102, 9000 GENT (BE) +32 (0)9233 38 32
INFO@GAFFA.NET WWW.GAFFA.NET