


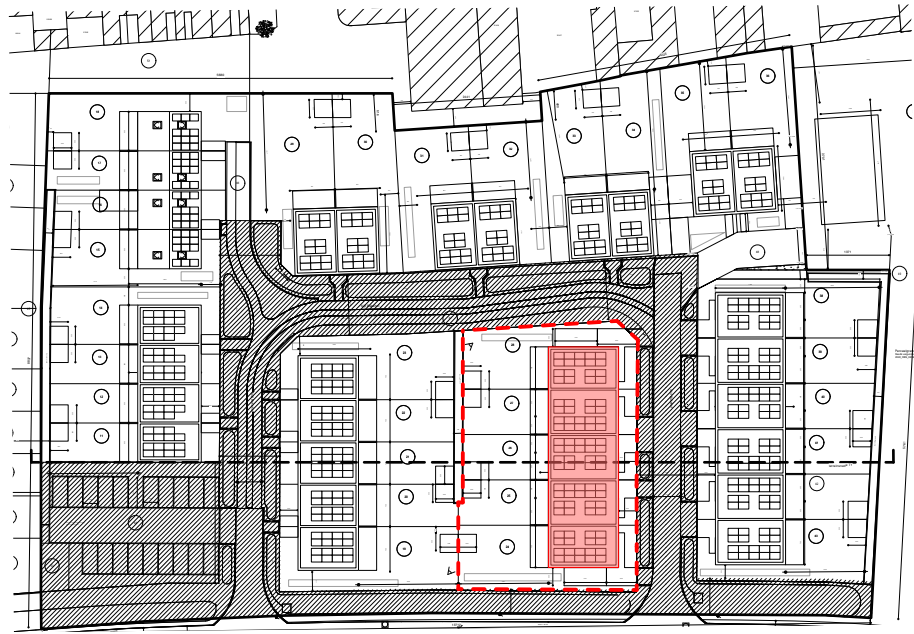

PLAN 1 VT - LOT 24-28

BA G2219 MEIRESTRAAT MARIAKERKE SCHAAL 1:100 DATUM 25.09.25

OPDRACHTGEVER  
BOUWPLAATS  
KADASTER  
Durabrick bouwbedrijven NV  
Aljt Bakehof 1-21,23,25,27,29,31,35,37,39,41,43,45 9030 Mariakerke  
Gent, 29° Ald. Sectie A, nr. 897/E, 898/D, 900/L, 916/S, T, 1012/A, B, C

SCHAALLAT 1/100



GAFFA BUREAU VOOR ARCHITECTUUR EN  
STEDENBOUW BV NIEUWEVAART  
118A/102, 9000 GENT (BE) +32 (0)9233 38 32  
INFO@GAFFA.NET WWW.GAFFA.NET