




SCHAALLAT 1/100

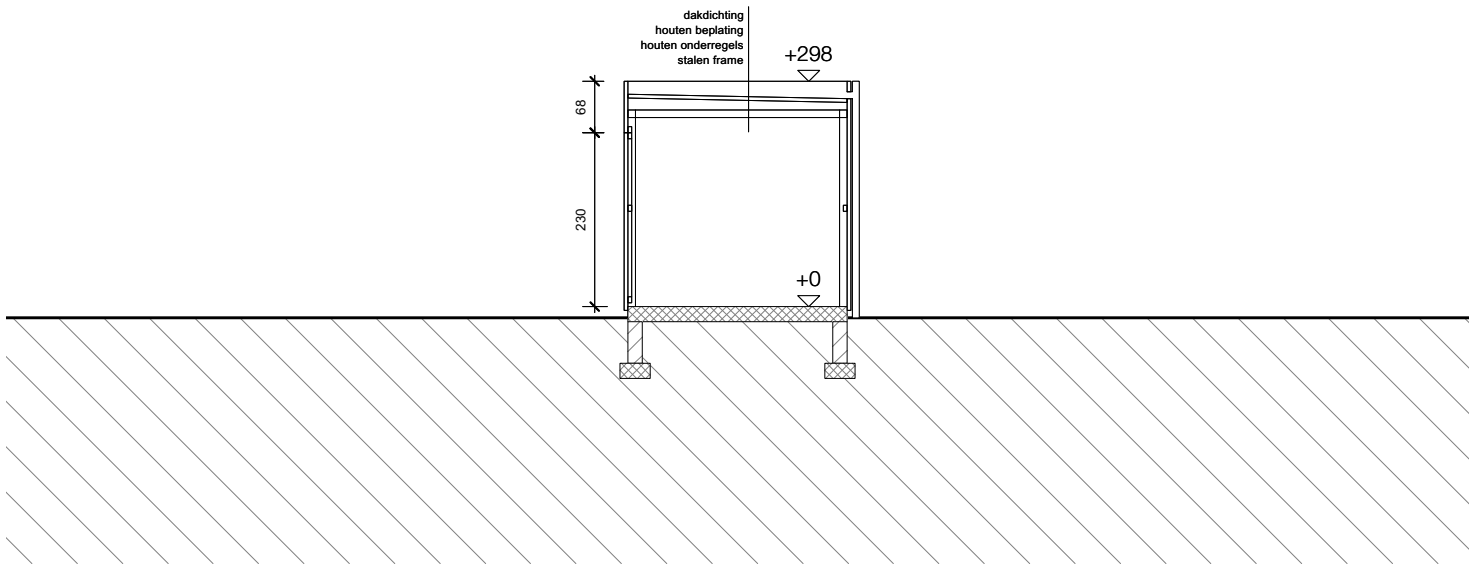

SNEDE NIEUWE TOESTAND - TUINBERGING

BA G2219 MEIRESTRAAT MARIAKERKE DATUM 25.09.25

BOUWPLAATS
KADASTER

Alijt Bakehof 1-21,23,25,27,29,31,35,37,39,41,43,45 9030 Mariakerke
Gent, 29° Afd. Sectie A, nr. 897/E, 898/D, 900/L, 916/S, T, 1012/A,
B, C

GAFPA BUREAU VOOR ARCHITECTUUR EN STEDENBOUW BV
NIEUWEVAART 118A/102, 9000 GENT (BE)
+32 (0)9 233 38 32 INFO@GAFPA.NET WWW.GAFPA.NET