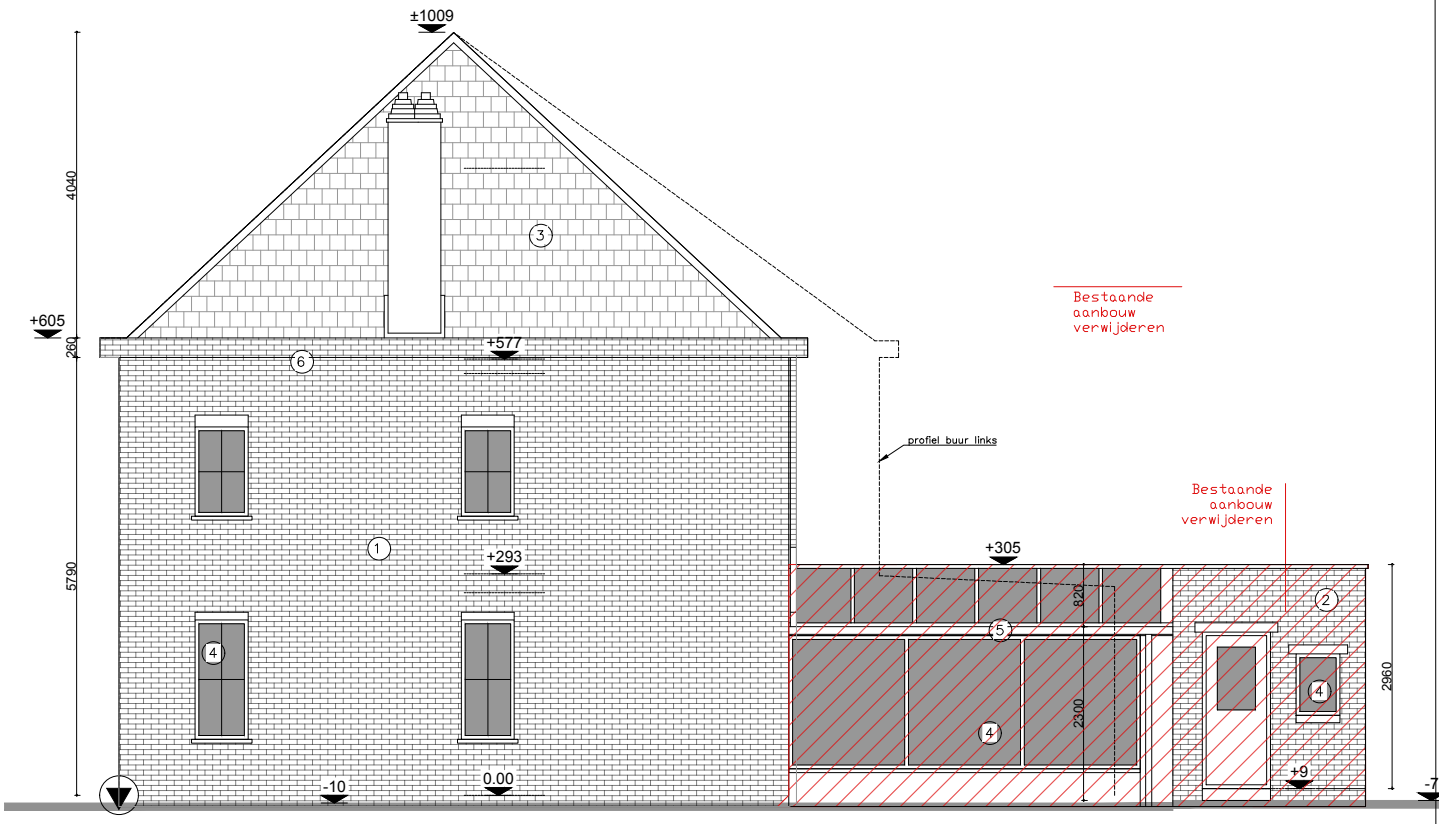

ZIJGEVEL RECHTS
bestaande toestand
schaal 1/100

0 50 100 500cm

2025_13 Project NIEUWKOLEGEM Arnaud D'hont & Helena Bonte NIEUWKOLEGEMLAAN 13 9030 Mariakerke	Zijgevel Rechts Bestaande toestand schaal 1/100	Atelier VORM architectuur & interieur www.ateliervorm.be info@ateliervorm.be