


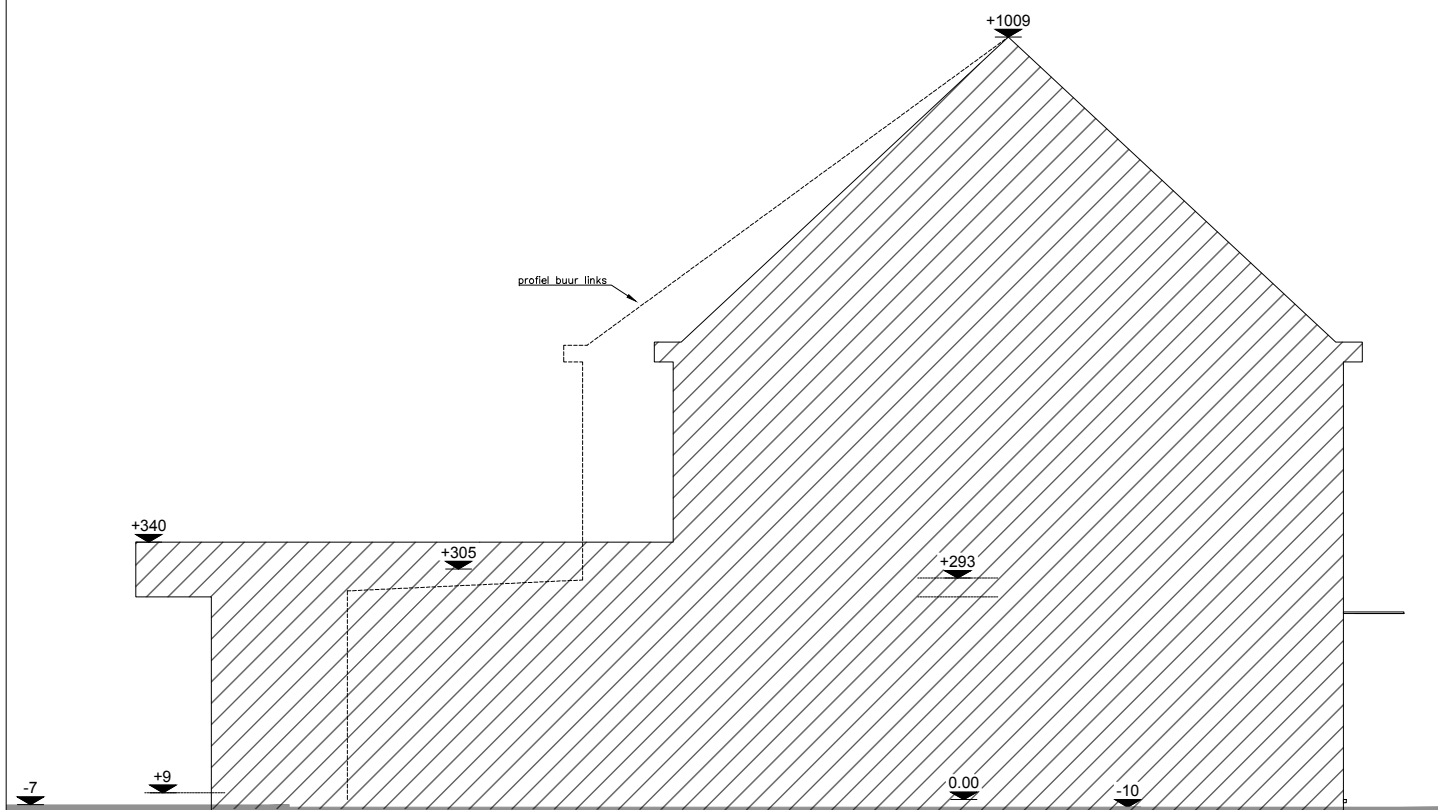

ZIJGEVEL LINKS
Nieuwe toestand
schaal 1/100

0 50 100 500cm

2025_13 Project NIEUWKOLEGEM

Amaud D'hont & Helena Bonte

NIEUWKOLEGEMLAAN 13
9030 Mariakerke

Zijgevel Links

Nieuwe toestand
schaal 1/100

Atelier VORM
architectuur & interieur
www.ateliervorm.be
info@ateliervorm.be