


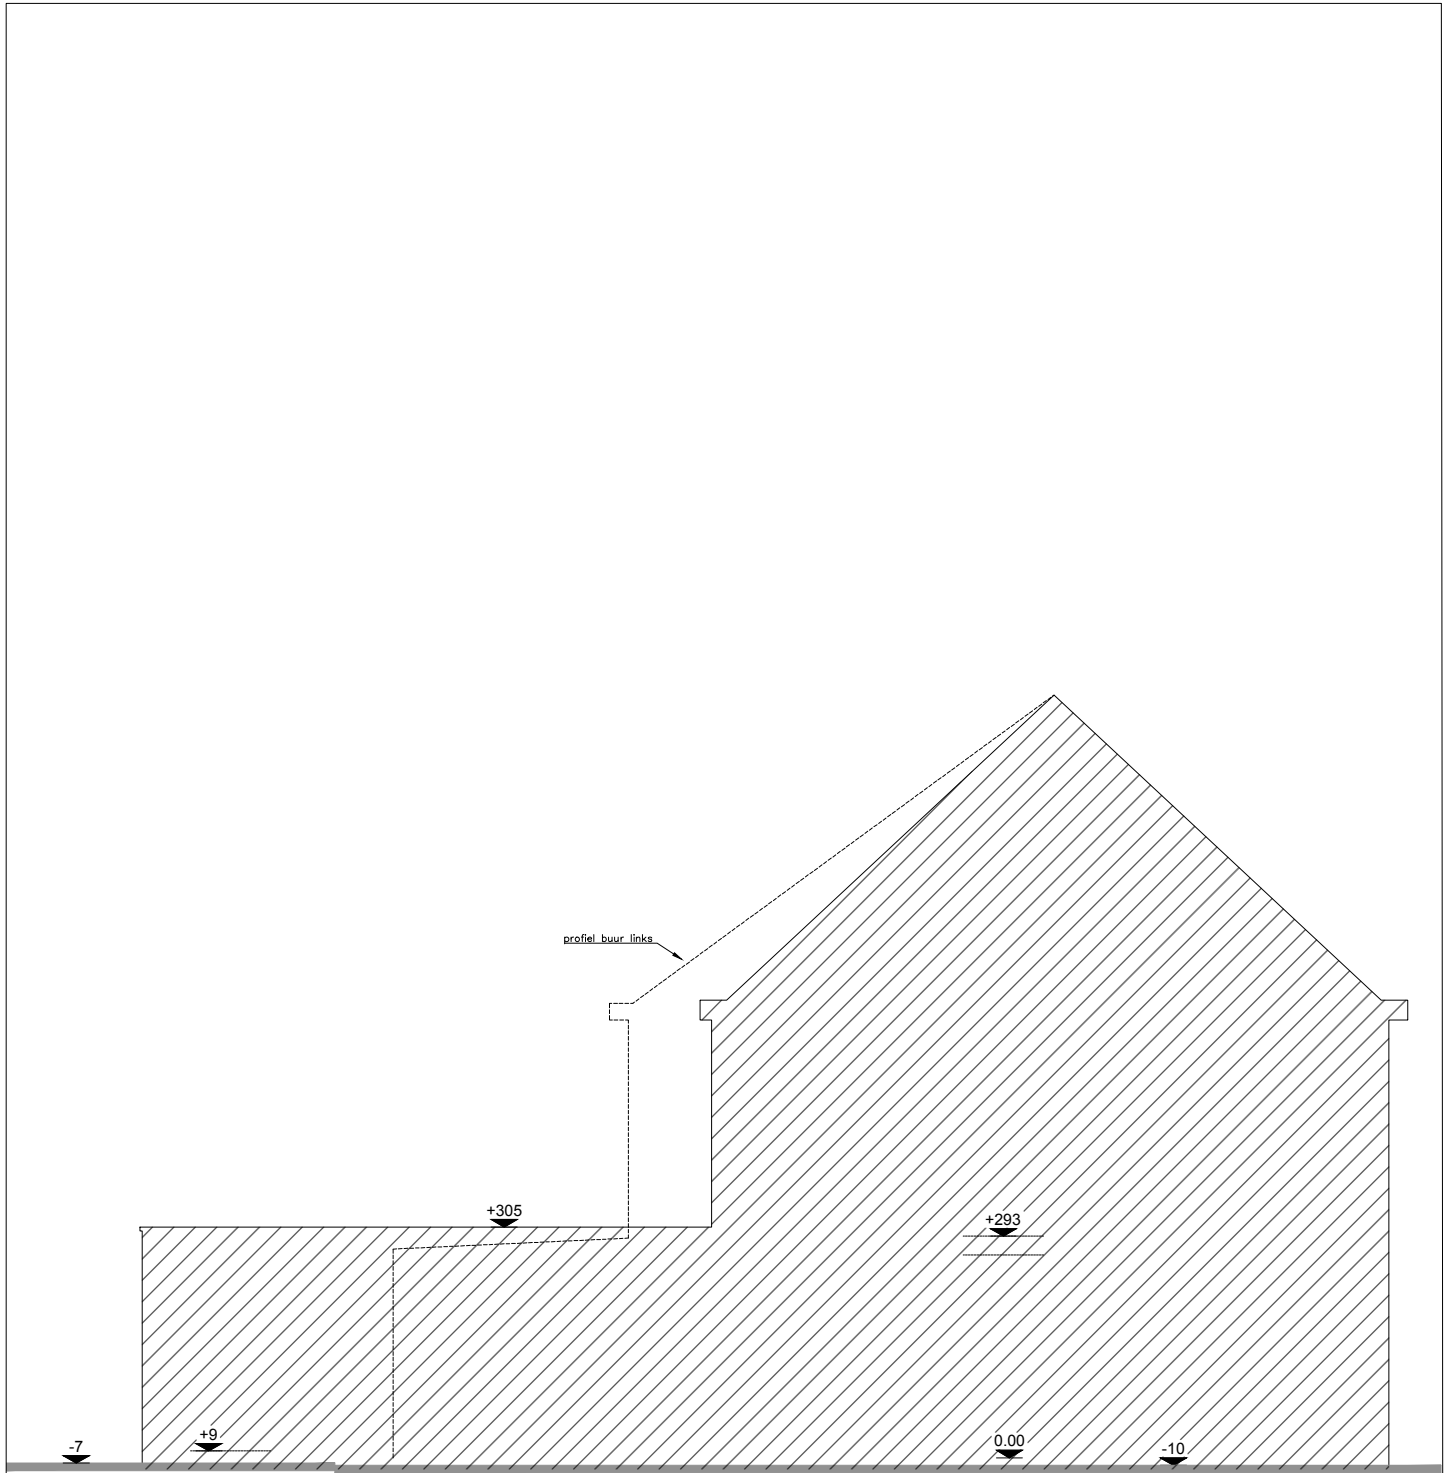

ZIJGEVEL LINKS
bestaande toestand
schaal 1/100