


GEVELAFWERKING (nieuw)

1. Pleisterwerk: beige
2. Pleisterwerk rood/terracotta
3. Terracotta langwerpige tegels
4. ALU schrijnwerk, licht groen,
5. Dakpan rood

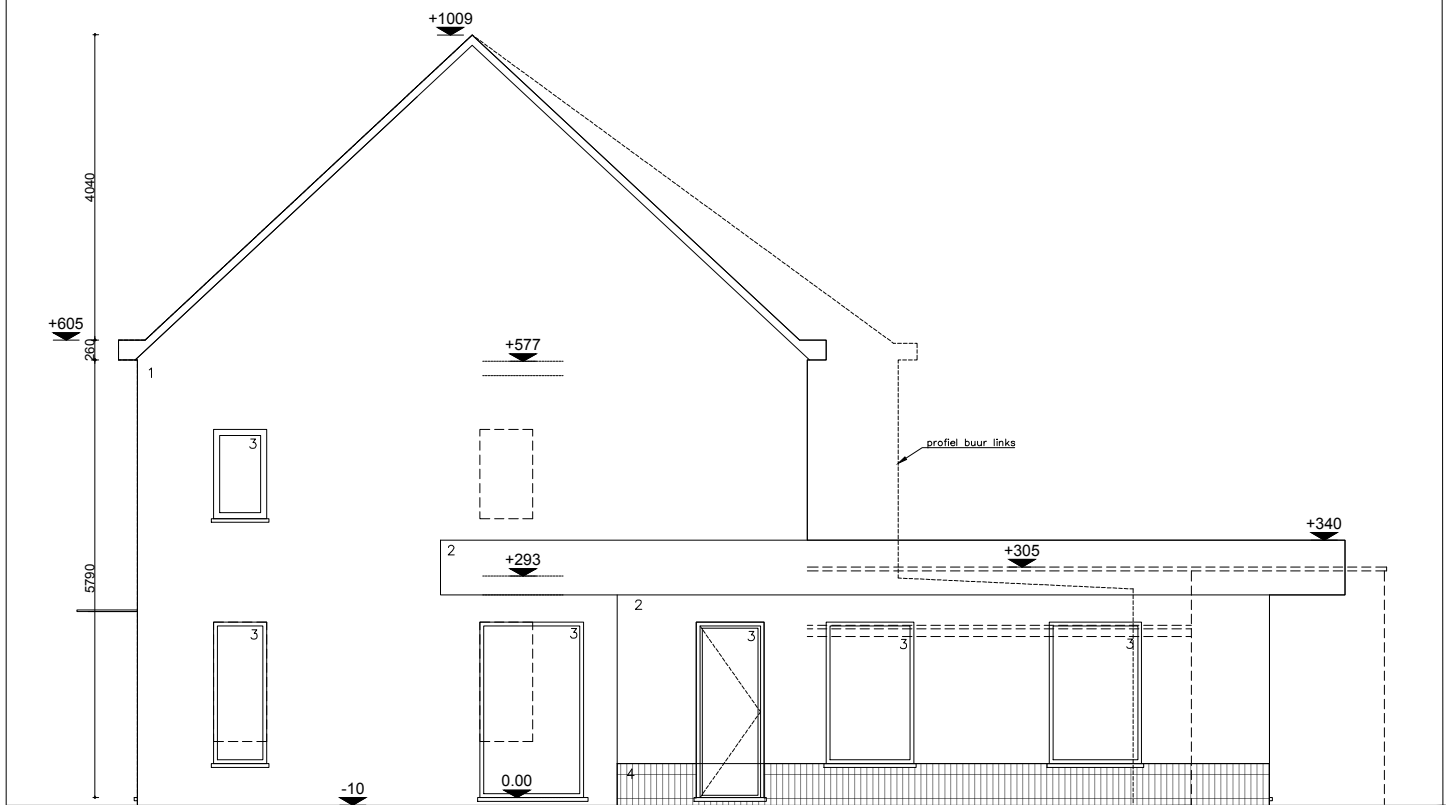

ZIJGEVEL RECHTS
Nieuwe toestand
schaal 1/100

0 50 100 500cm