


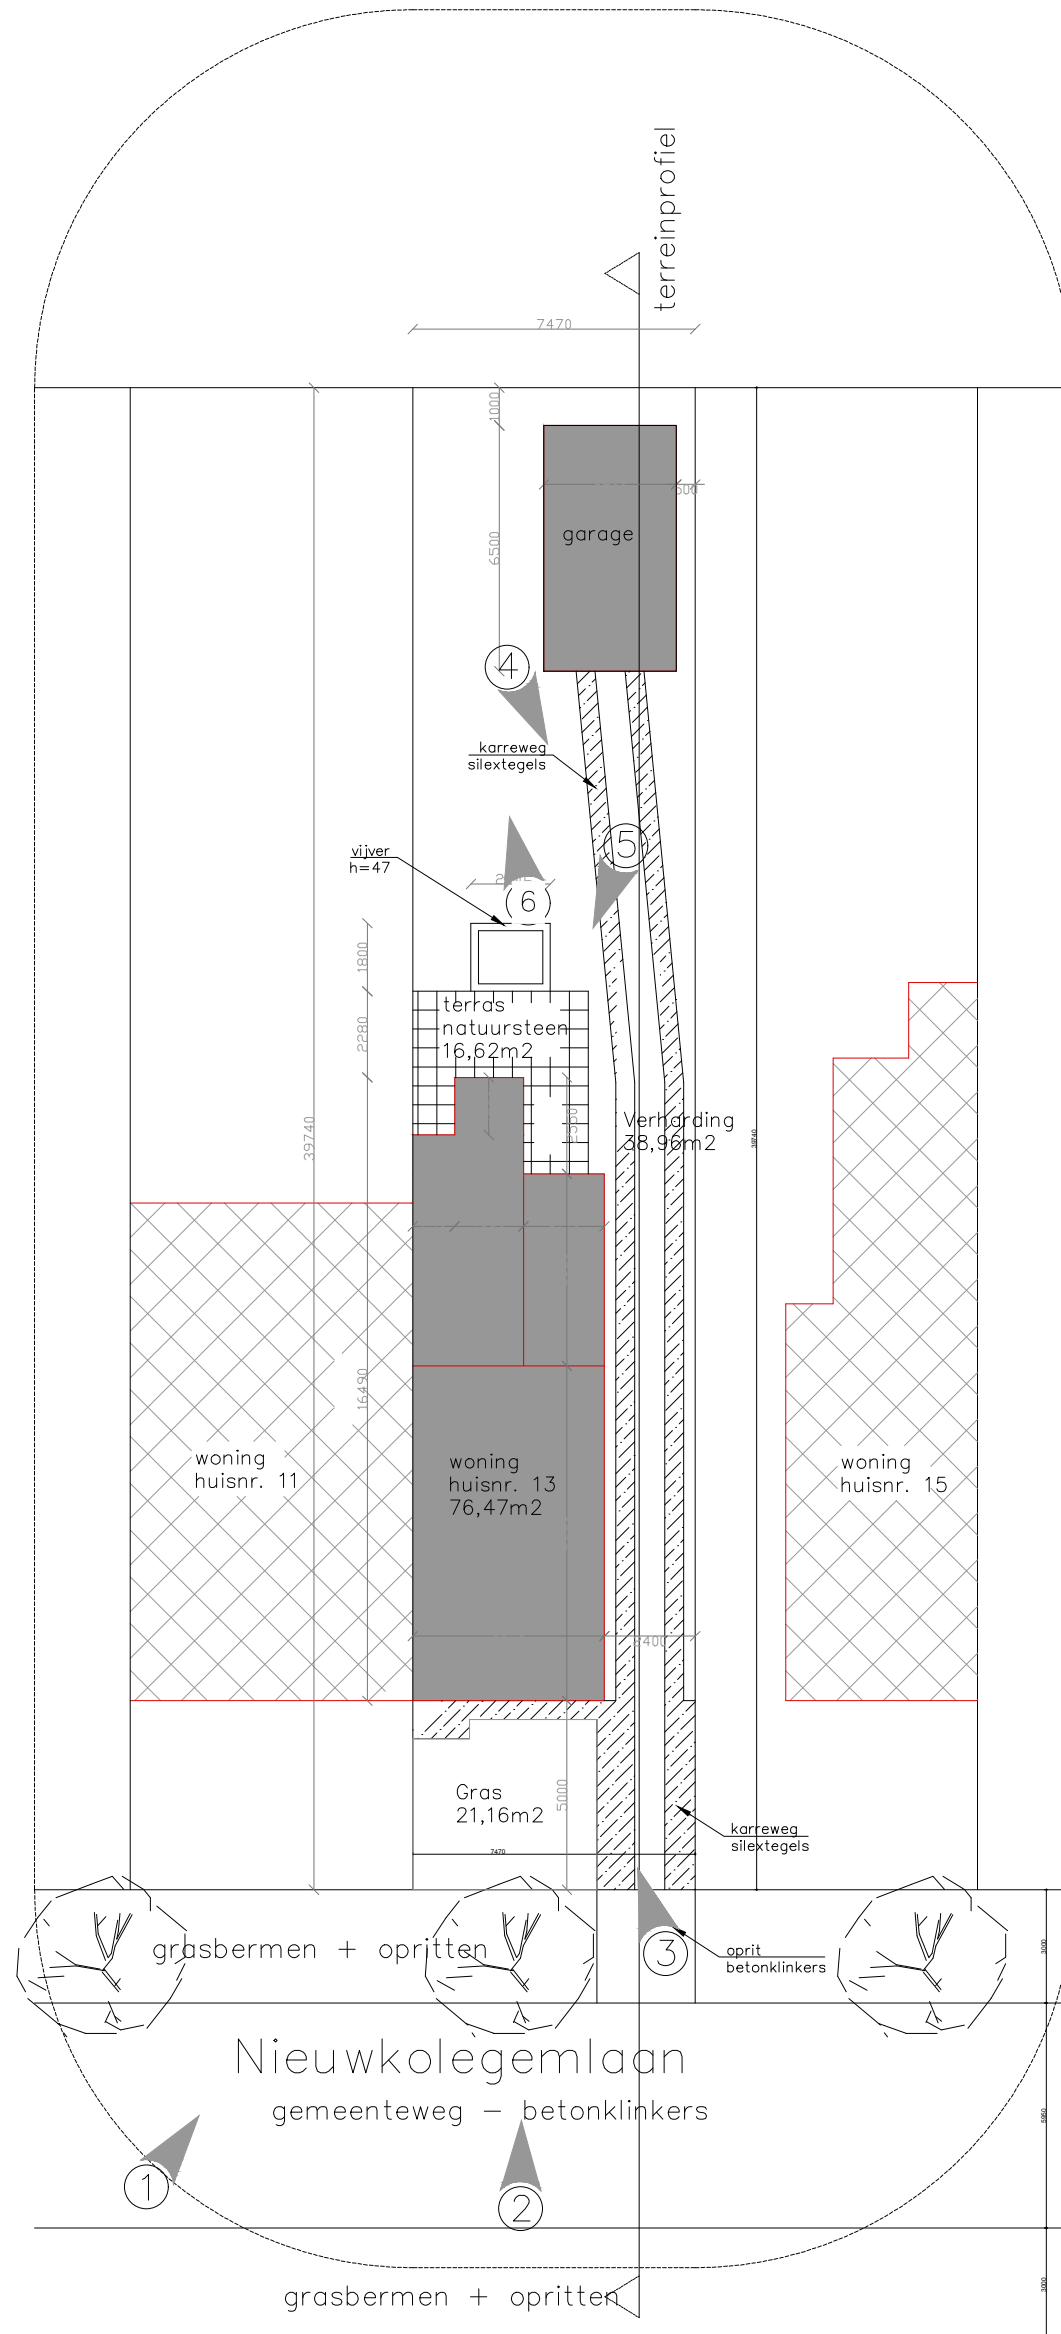

INPLANTINGSPLAN
bestaande toestand
schaal 1/200

