


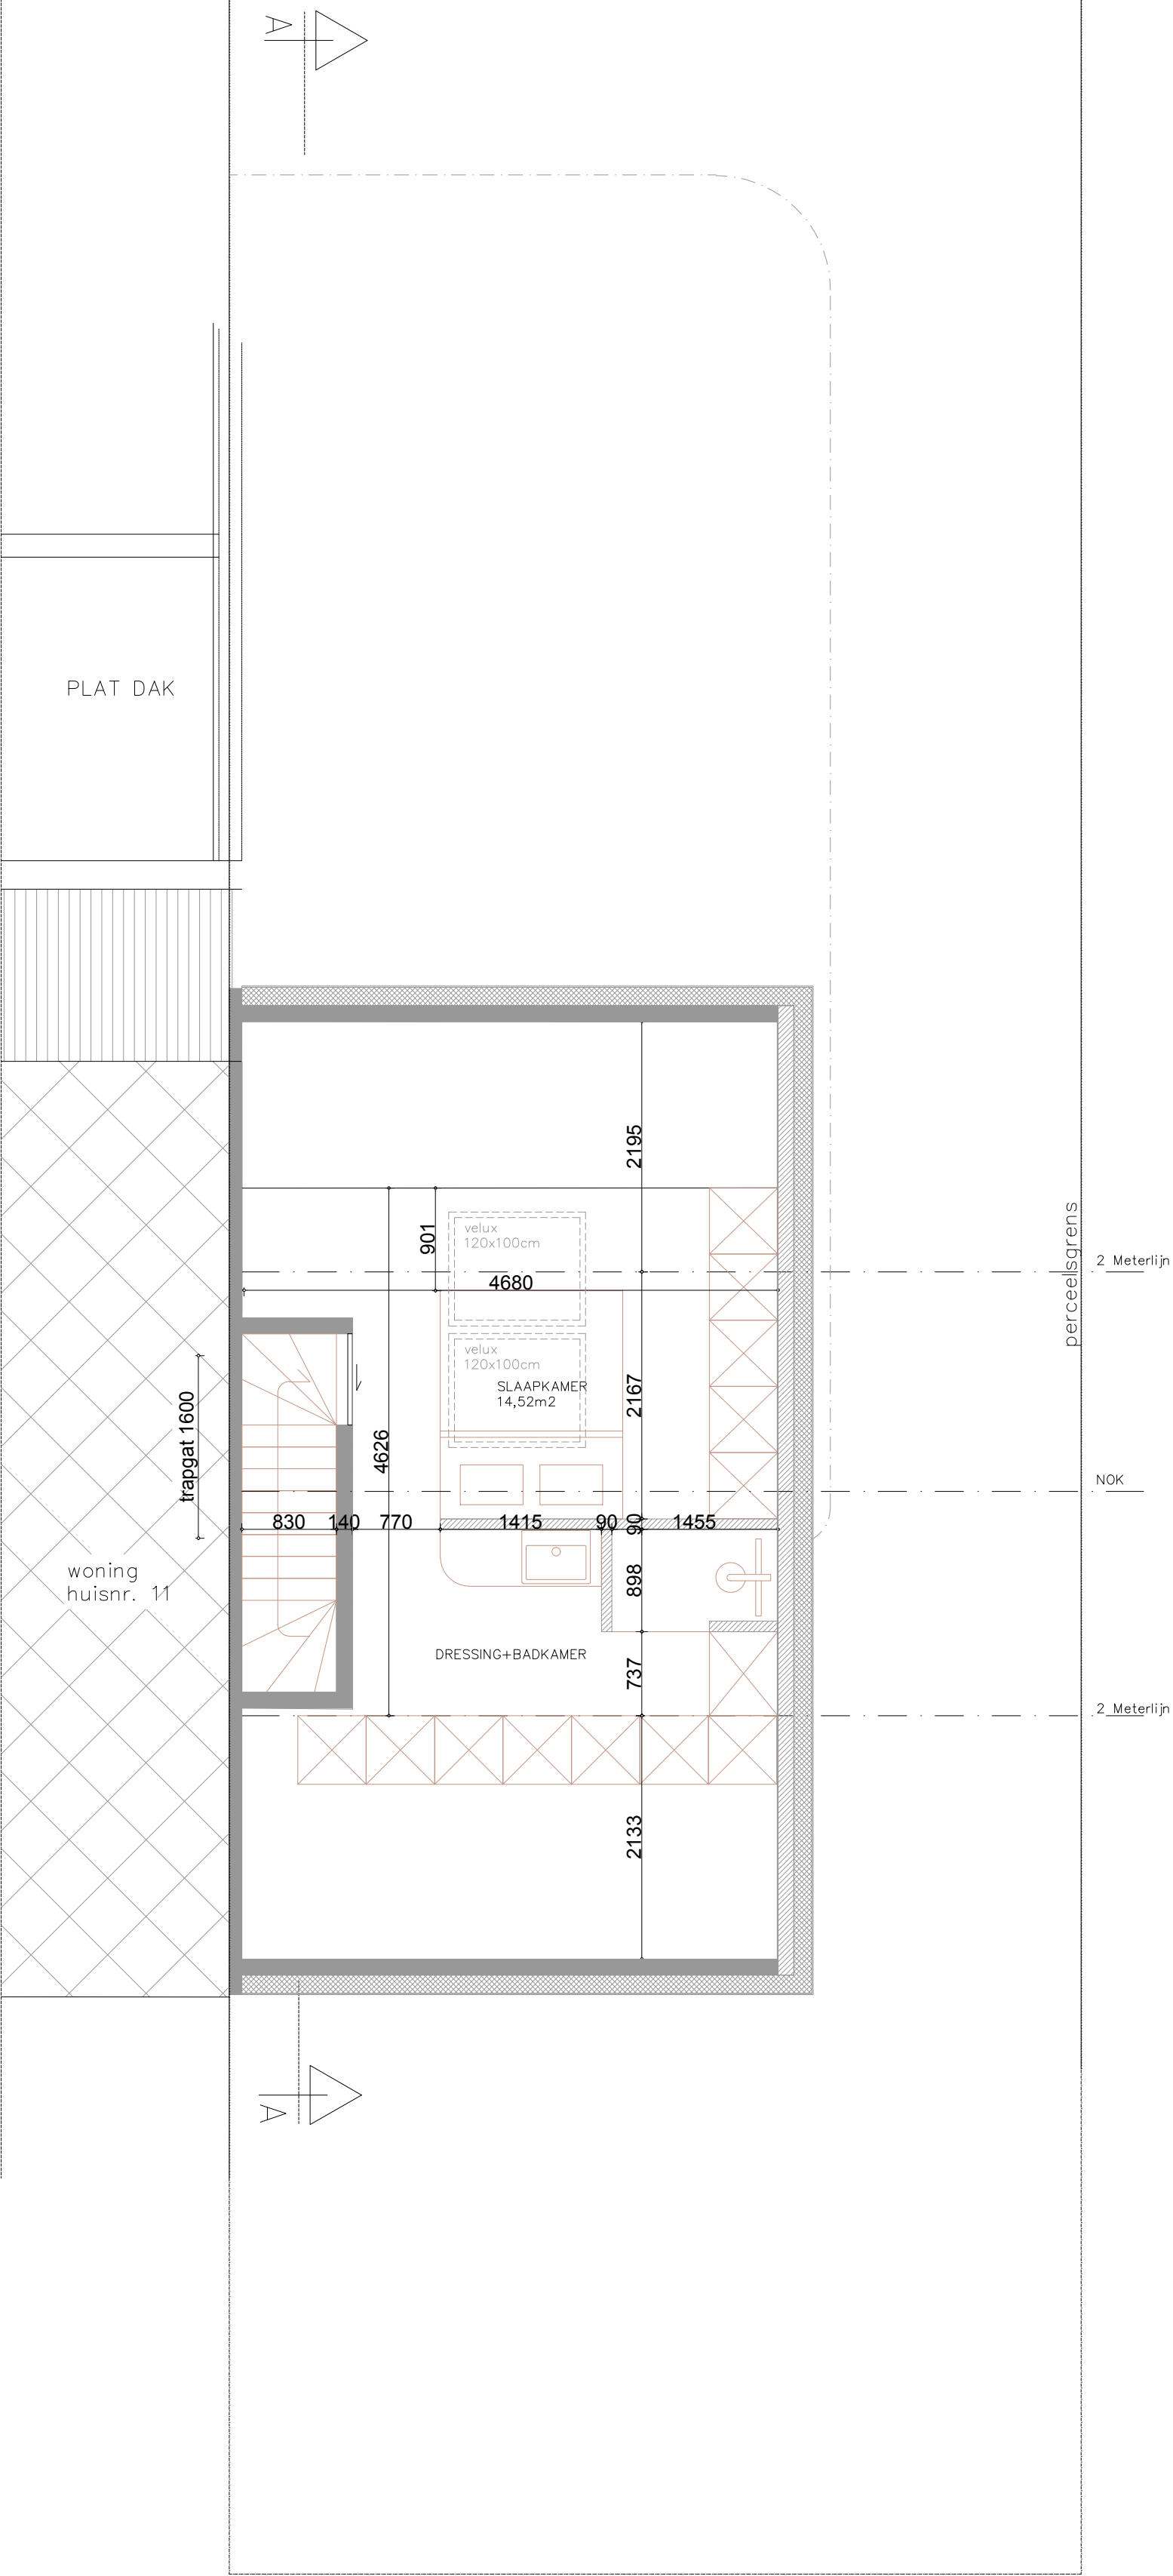

ZOLDER +2
Nieuwe toestand
schaal 1/50

