


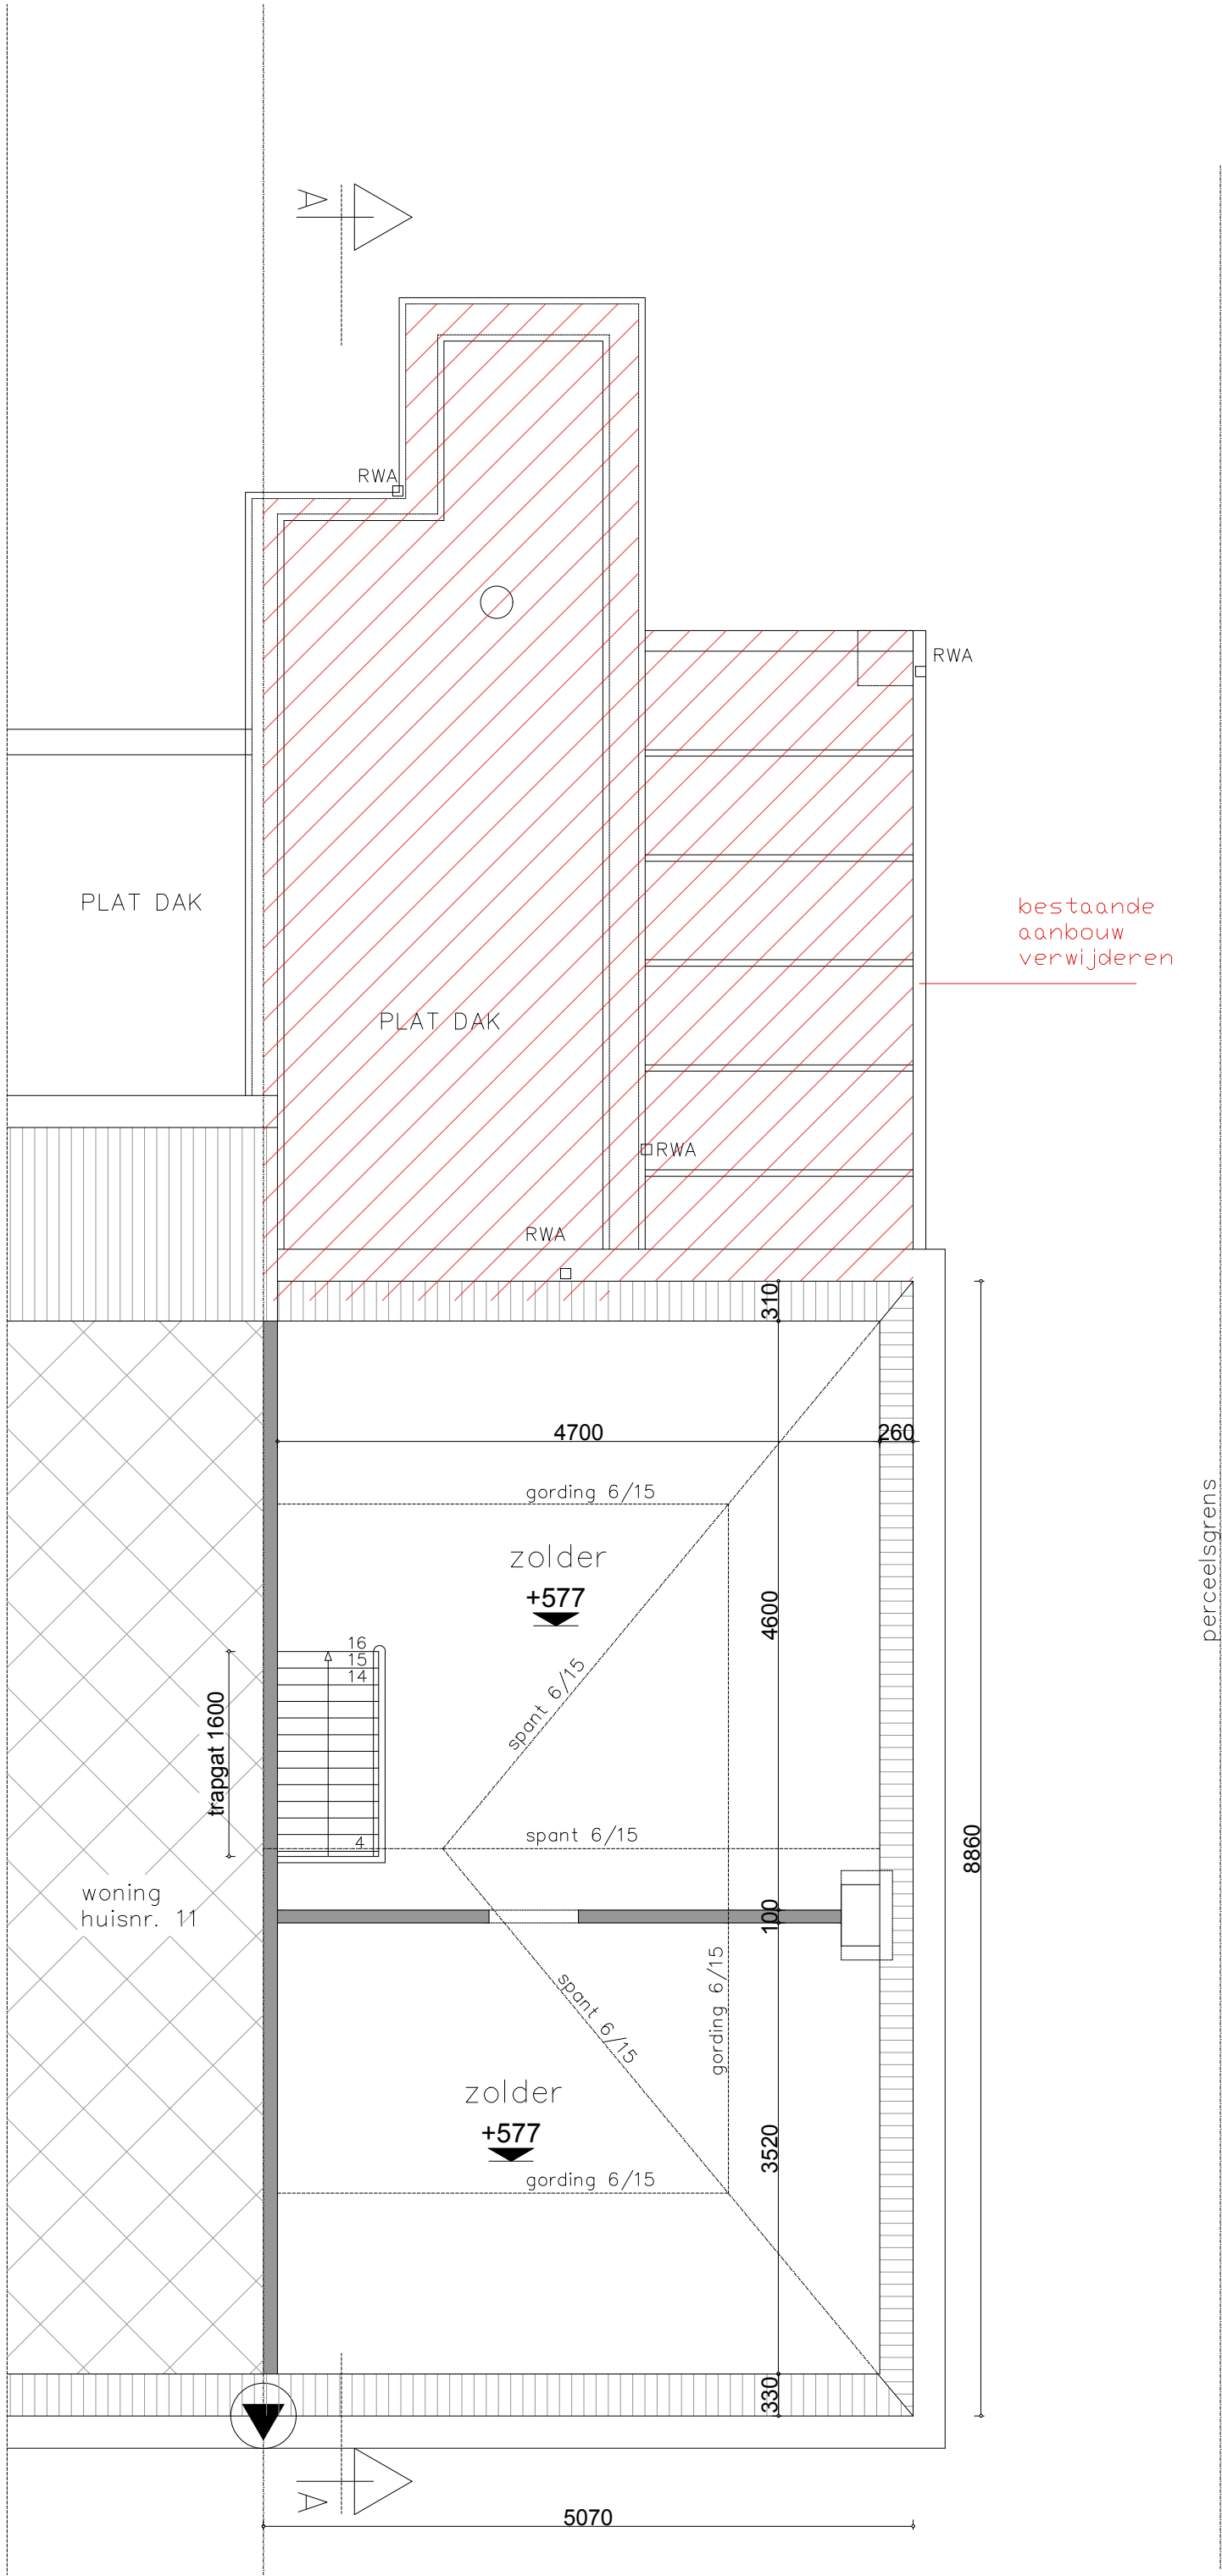

VERDIEPING +2
Bestaande toestand
schaal 1/50