


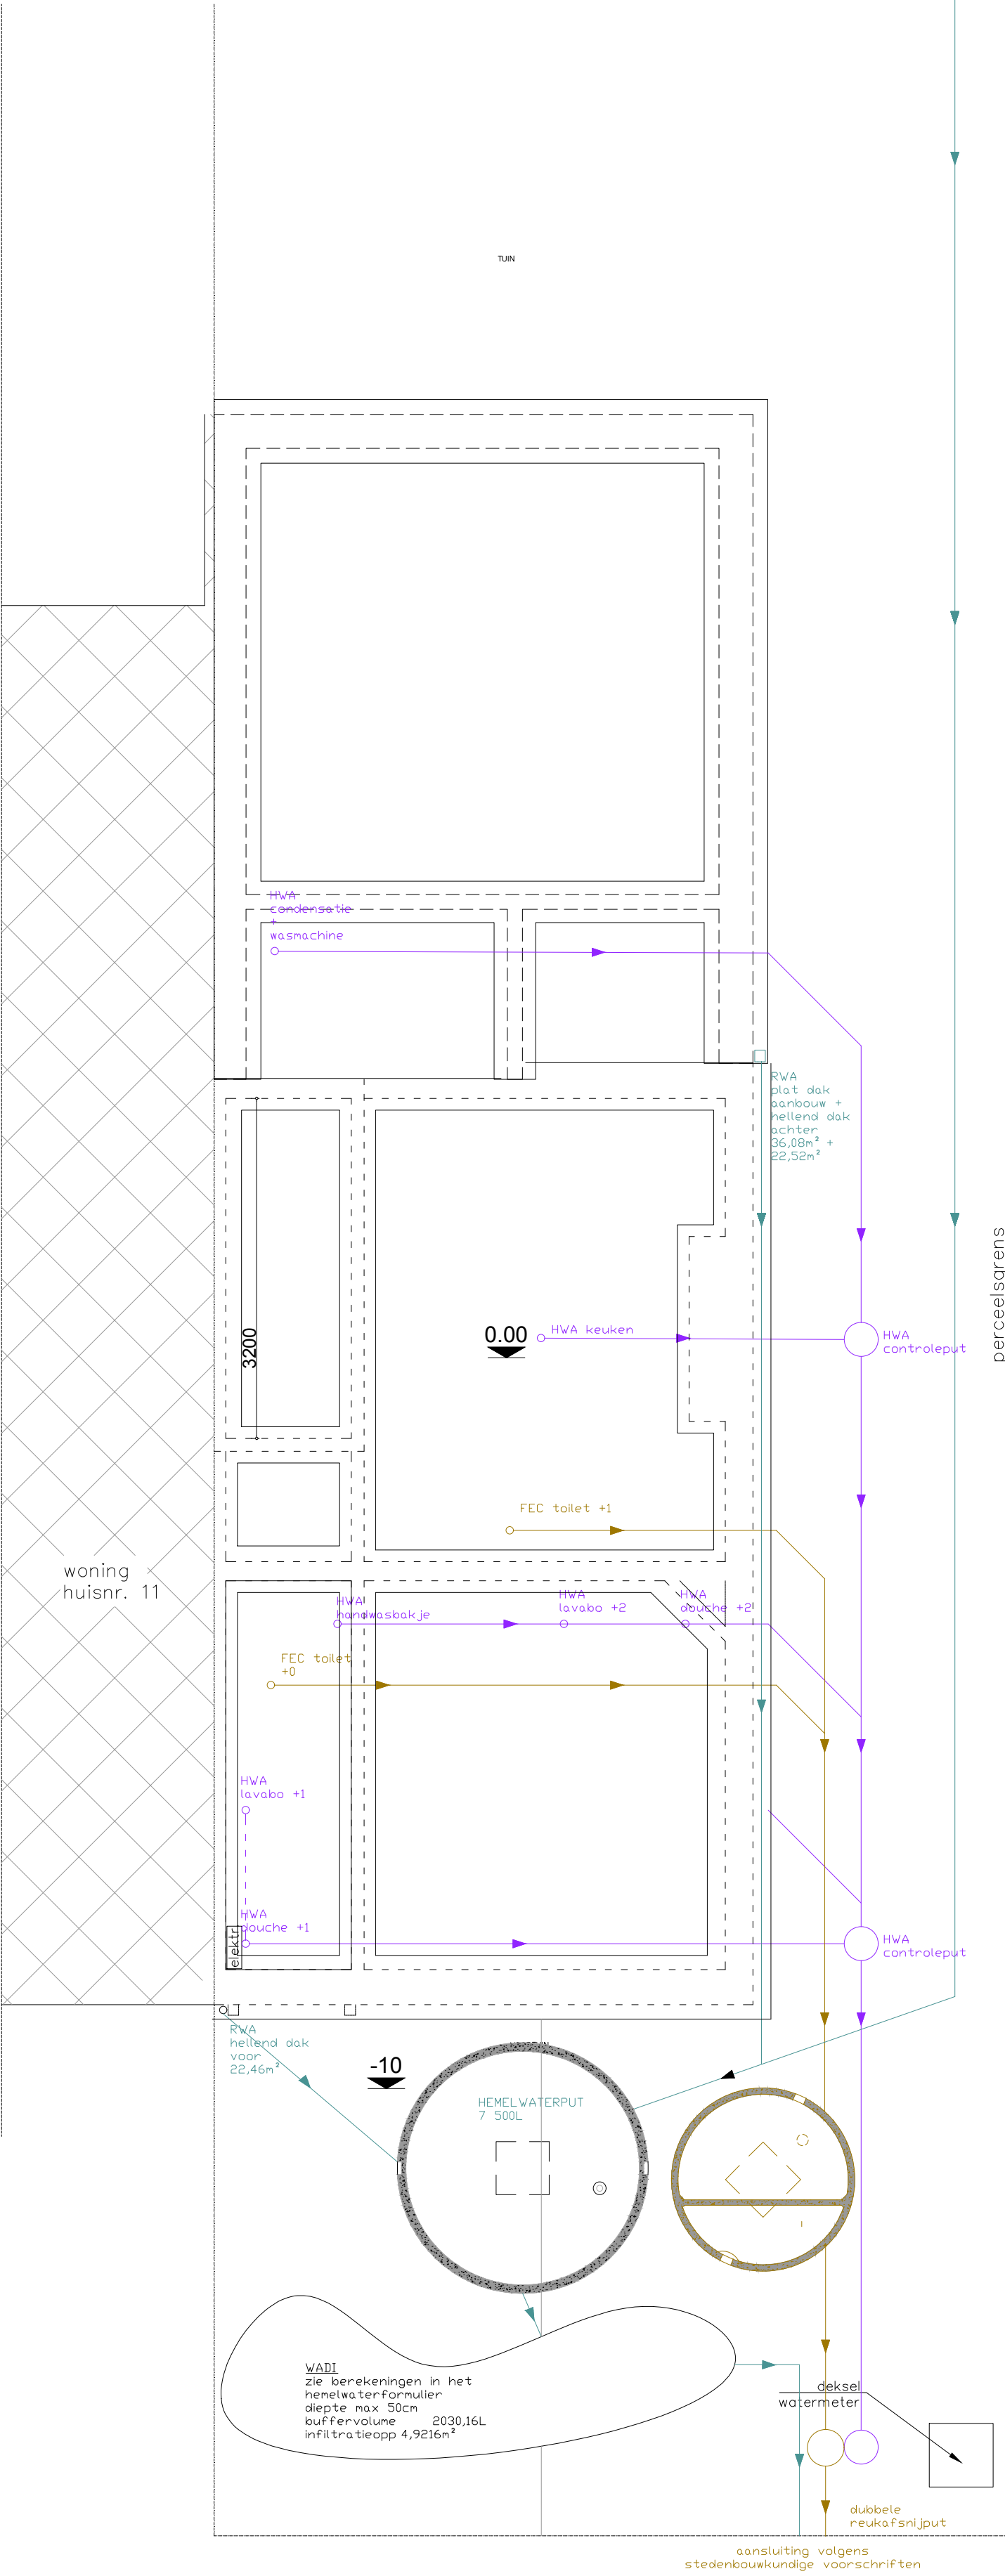

FUNDERINGSPLAN
nieuwe toestand
schaal 1/50

0 50 100 500cm