


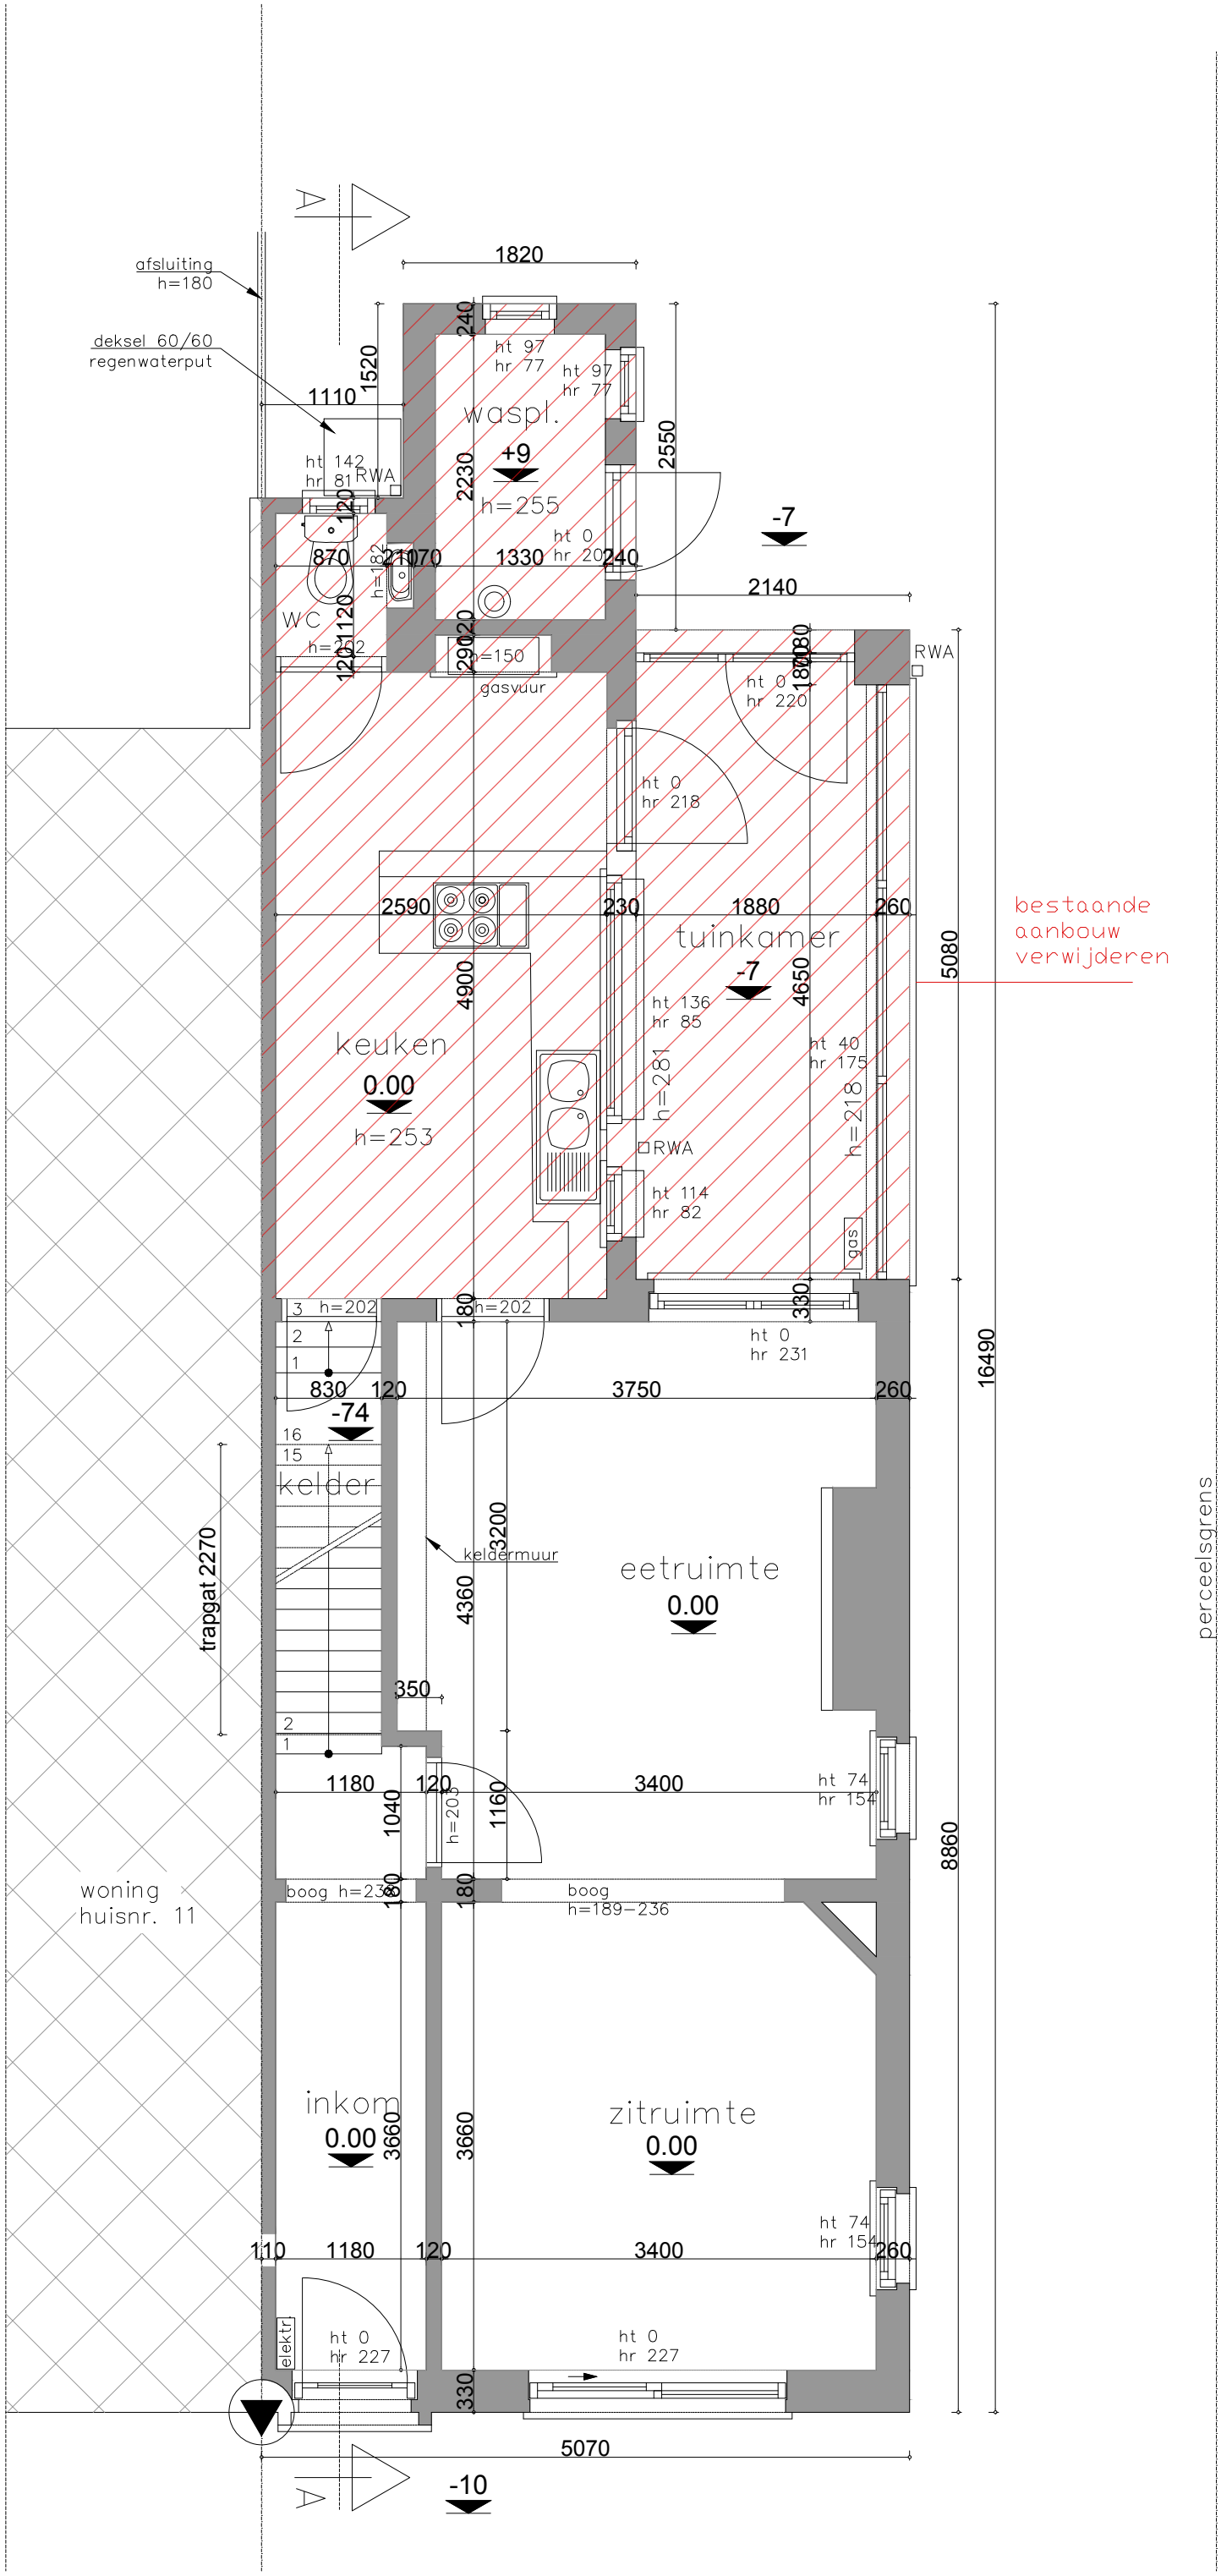

GELIJKVLOERS +0
Bestaande toestand
schaal 1/50