


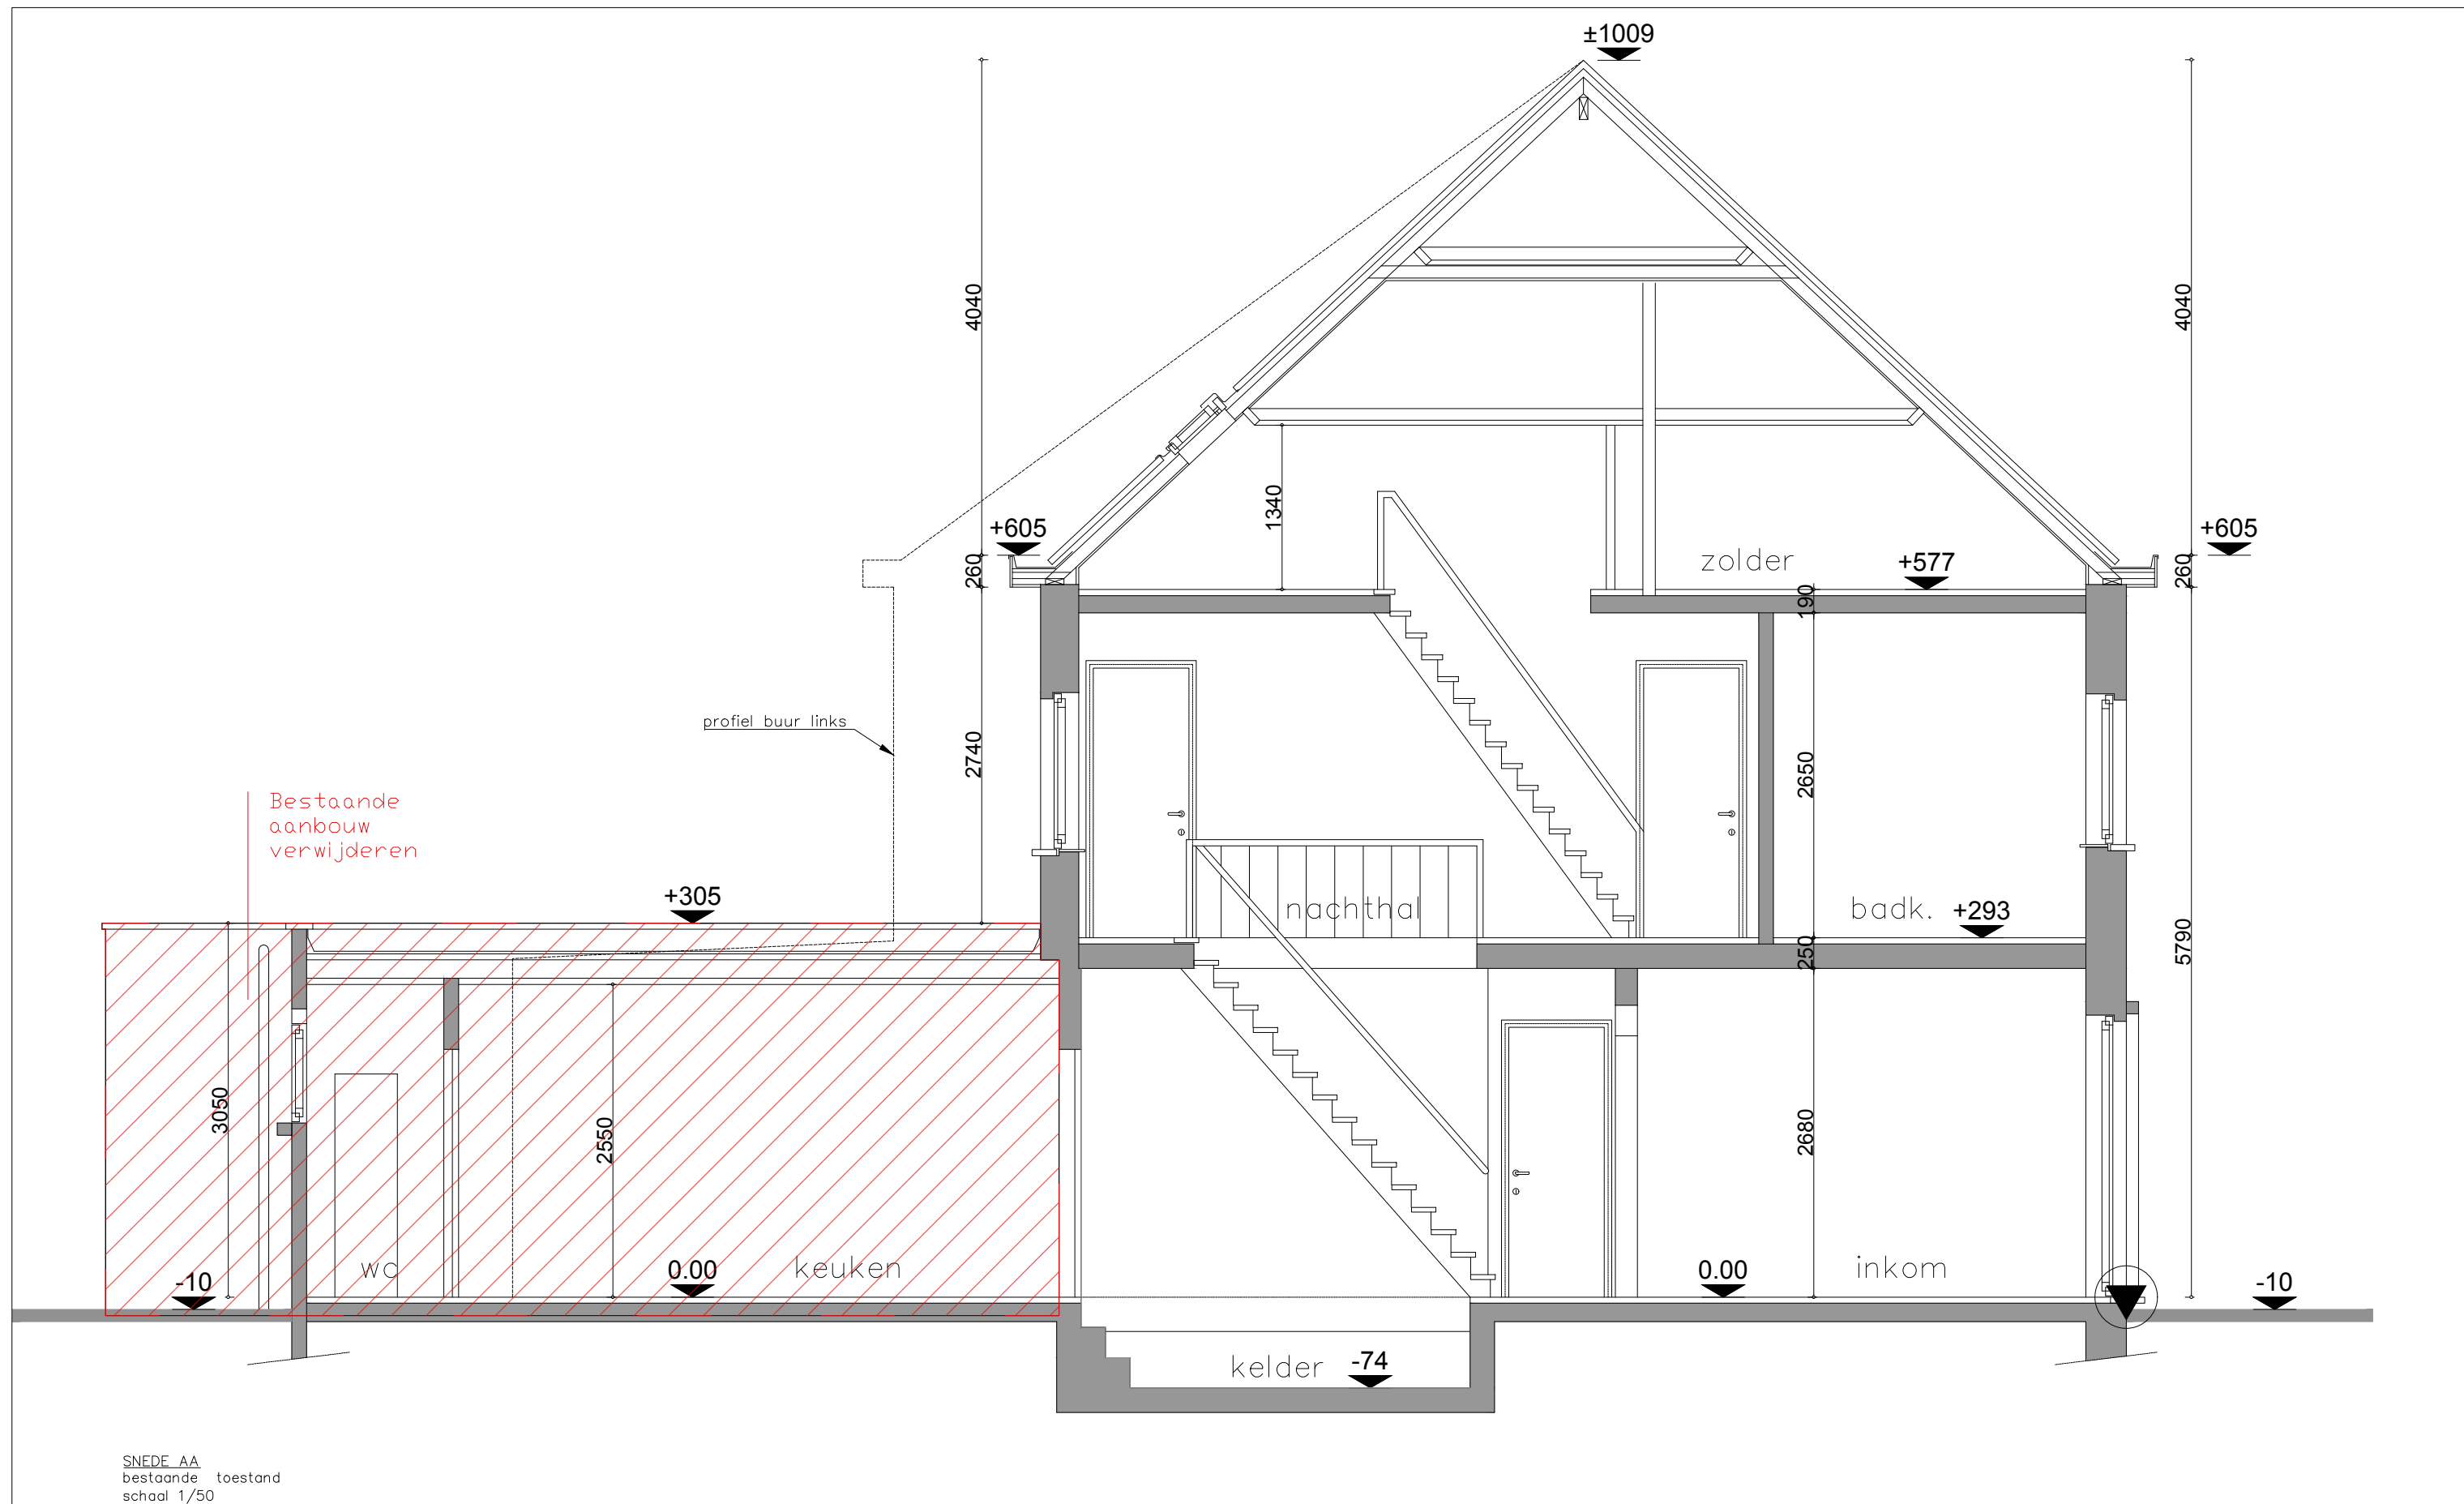

2025_13 Project NIEUWKOLEGEM

Arnaud D'hont & Helena Bonte

NIEUWKOLEGEMLAAN 13
9030 Mariakerke

Sneede AA

Bestaande toestand
schaal 1/50

Atelier VORM
architectuur & interieur

www.ateliervorm.be
info@ateliervorm.be