


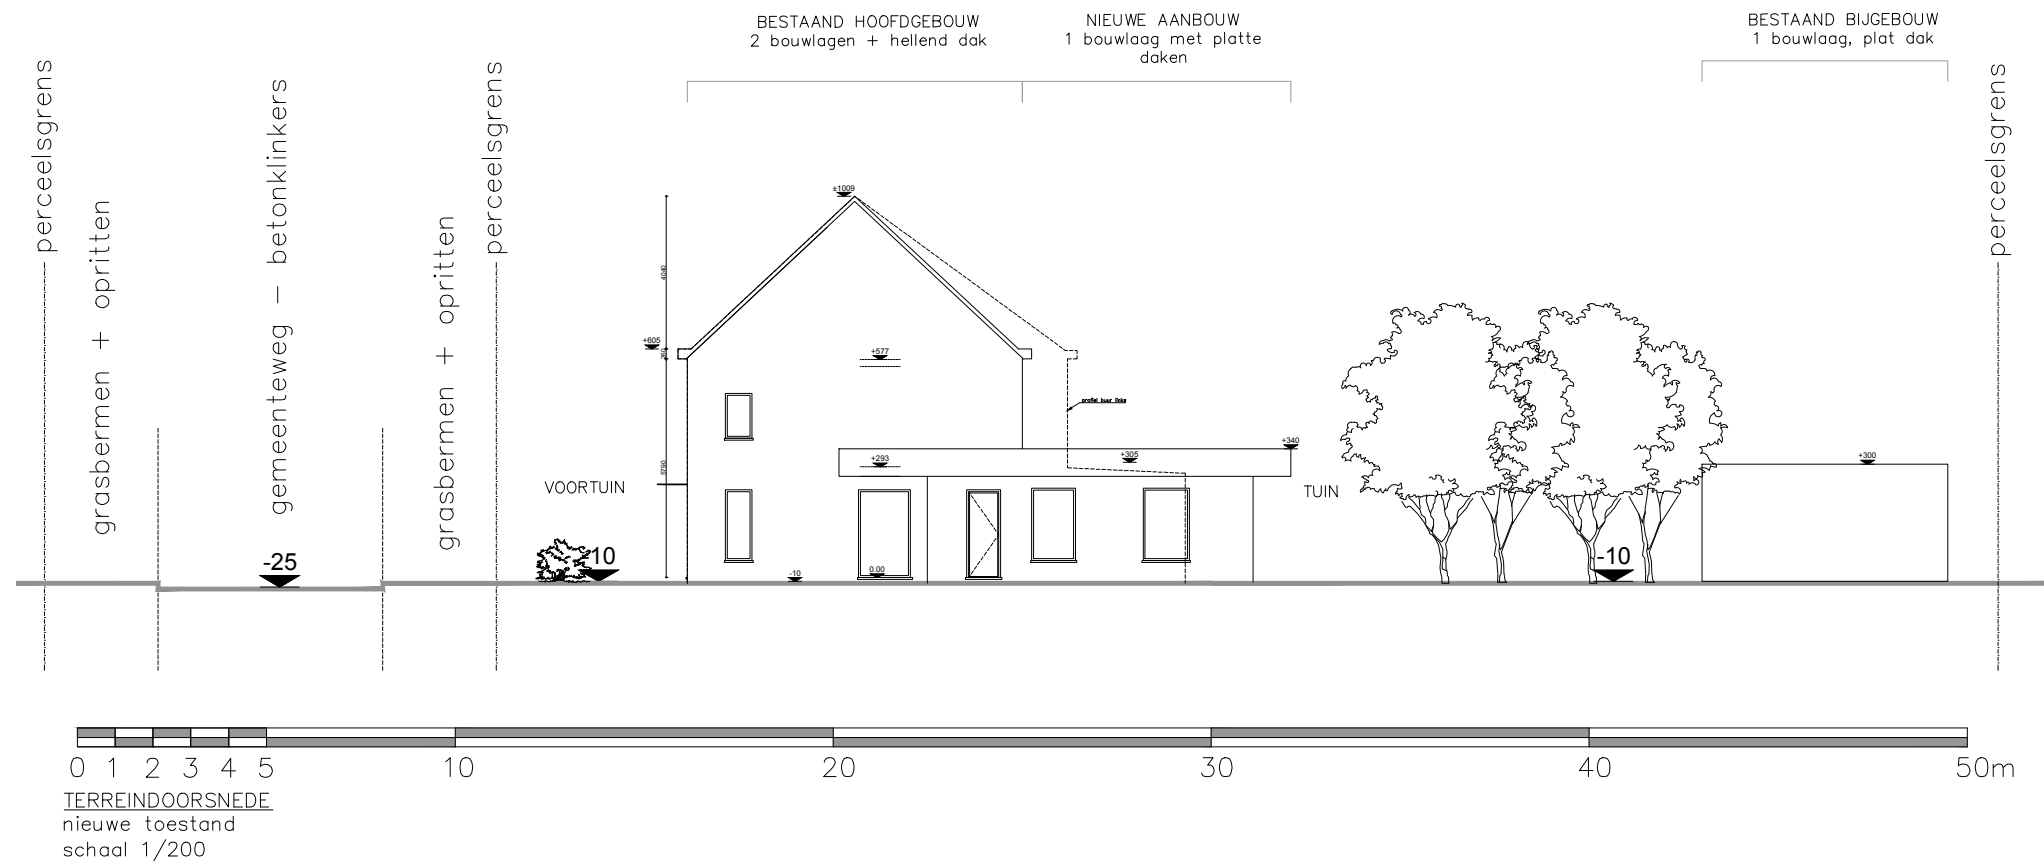

2025\_13 Project NIEUWKOLEGEM

Arnaud D'hont & Helena Bonte

NIEUWKOLEGEMLAAN 13  
9030 Mariakerke

Terreindoorsnede

Nieuwe toestand  
schaal 1/200

Atelier VORM  
architectuur & interieur

[www.ateliervorm.be](http://www.ateliervorm.be)  
[info@ateliervorm.be](mailto:info@ateliervorm.be)