


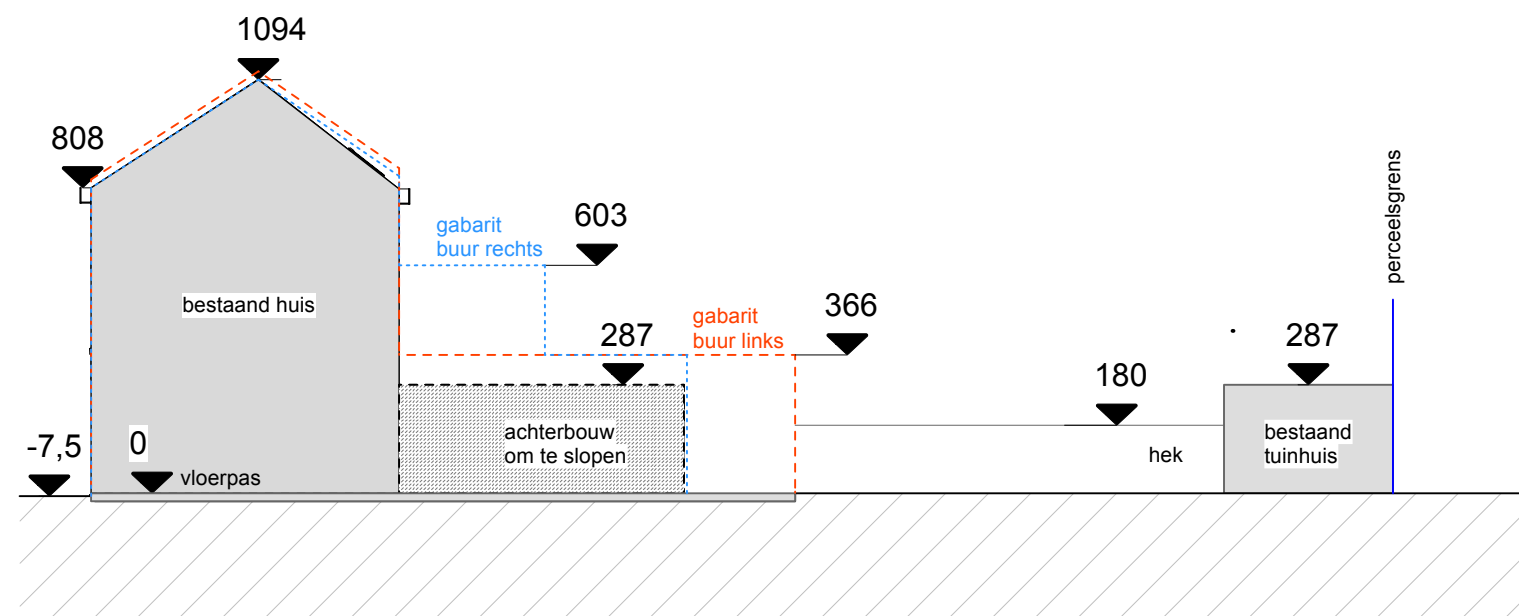

Legende bestaande gevelmaterialen

1 - dakpannen bruin

2 - buitenschrijnwerk witte pvc

3 - dakgoot zwart / afvoer aluminium zwart

4 - witte verf

Legende nieuwe gevelmaterialen

5 - zwarte alu ramen/ deur met dubbel glas

6 - crepi terracotta kleur

Legende plannen / snedes

buren

bestaande toestand

te slopen

nieuwe constructie houtskelet

isolatie

crepi