


ZIE BIJZONDERE VOORWAARDE(N)

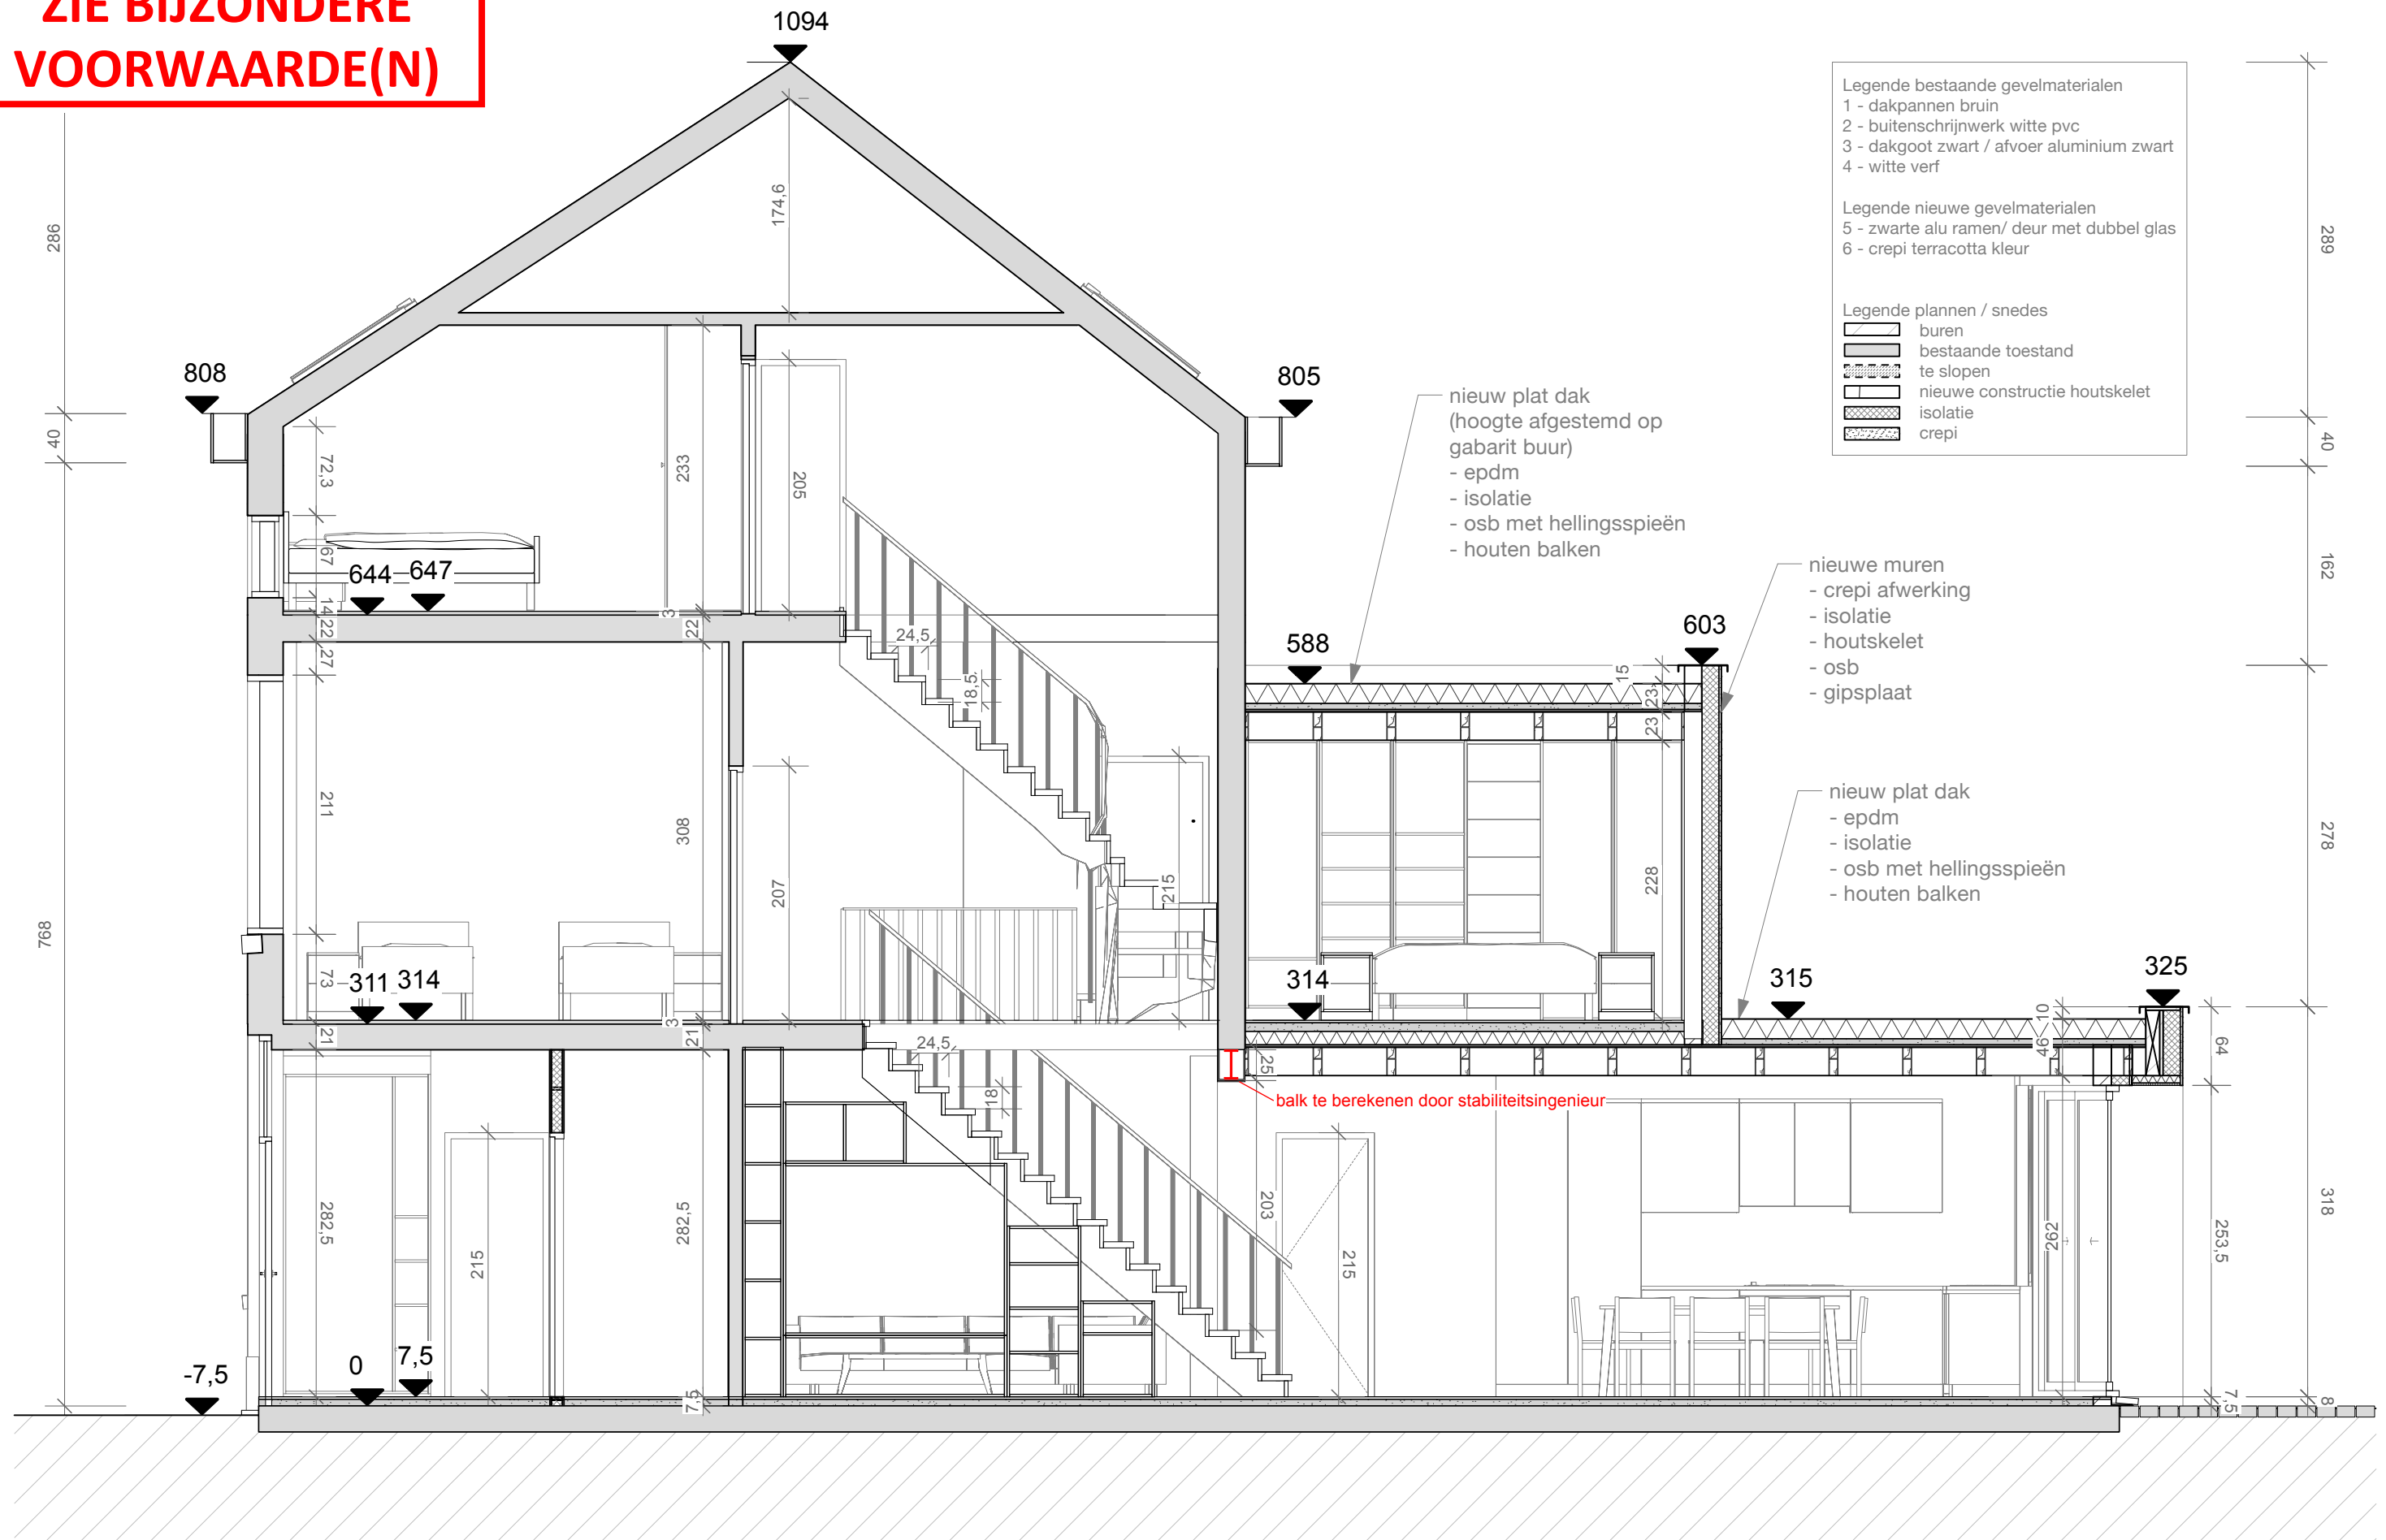

DATUM 15.11.2025

dossier 25.018

plannr. 12

PLAN INHOUD Renovatie eengezinswoning

schaal 1:50

Plan titel digitaal BA_renovatie eengezinswoning_S_N_BB

BOUWPLAATS

Vijverhof 10
9050 Gentbrugge

BOUWHEER

Mvr Owusu Helena

Aché Terra Architects
www.acheterra.com
contact@acheterra.com

