


ZIE BIJZONDERE
VOORWAARDE(N)

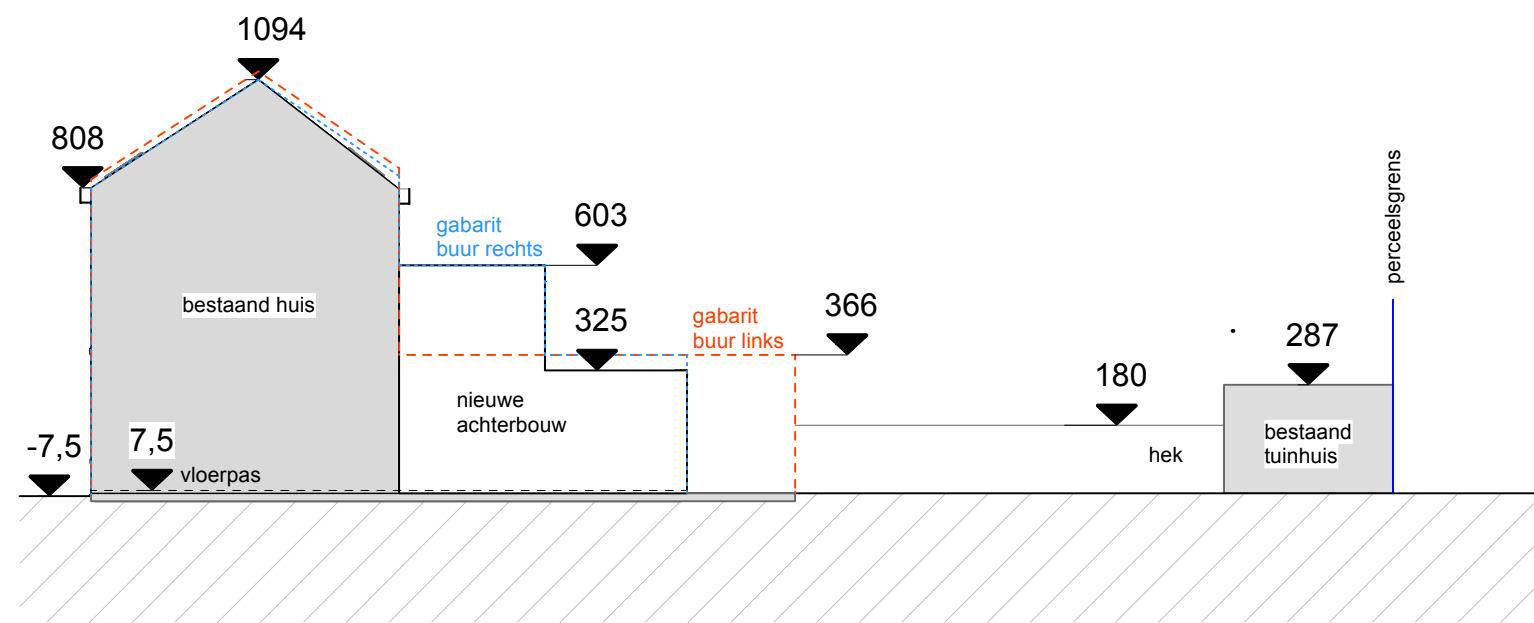

Legende bestaande gevelmaterialen

- 1 - dakpannen bruin
- 2 - buitenschrijnwerk witte pvc
- 3 - dakgoot zwart / afvoer aluminium zwart
- 4 - witte verf

Legende nieuwe gevelmaterialen

- 5 - zwarte alu ramen/ deur met dubbel glas
- 6 - crepi terracotta kleur

Legende plannen / snedes

- buren
- bestaande toestand
- te slopen
- nieuwe constructie houtskelet
- isolatie
- crepi