


ZIE BIJZONDERE
VOORWAARDE(N)

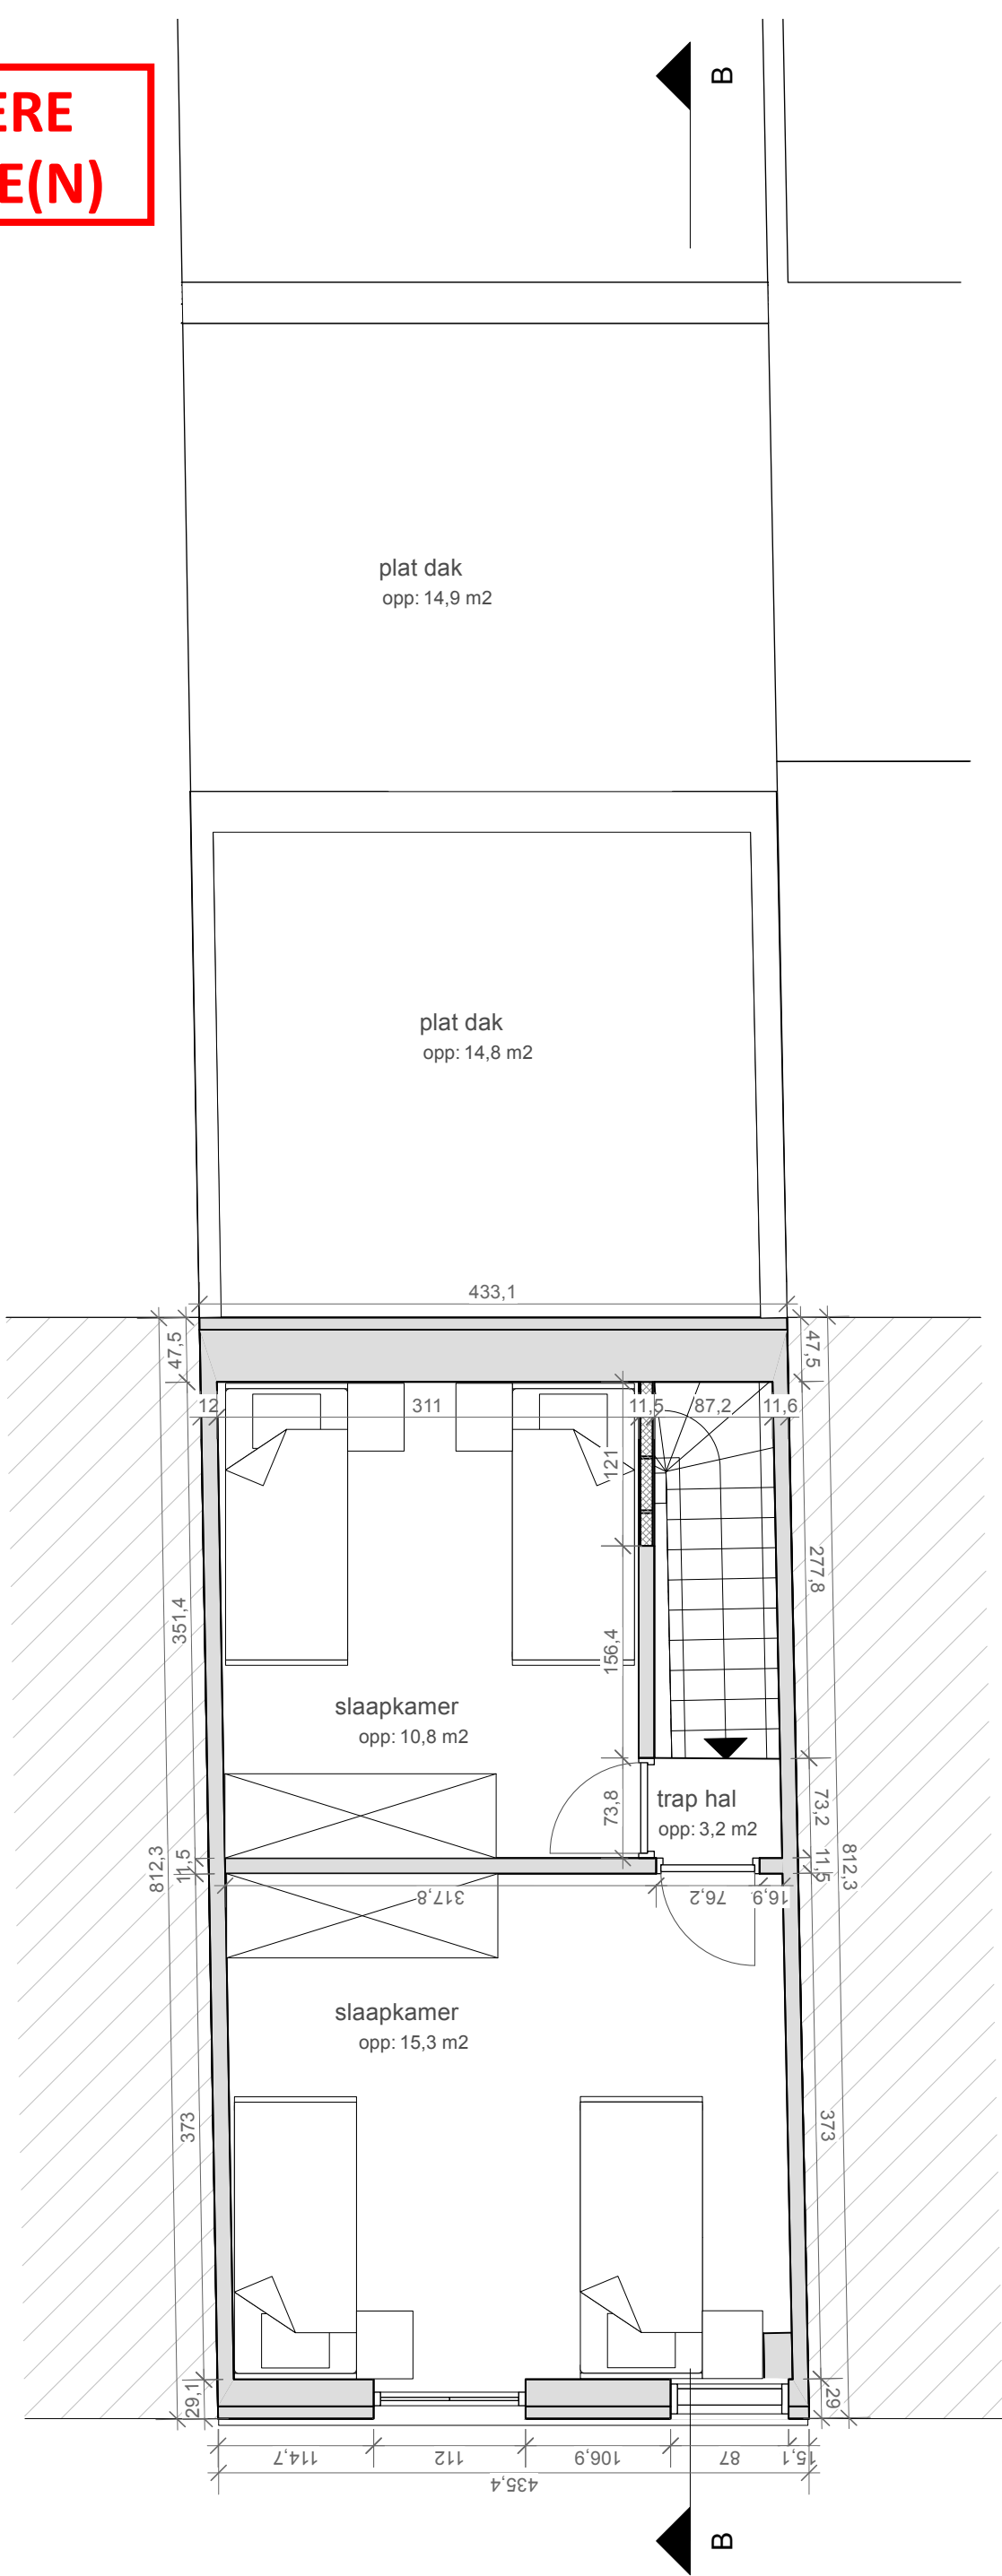

DATUM 10.10.2025
dossier 25.018
plannr. 8



PLAN INHOUD Renovatie eengezinswoning
schaal 1:50

Plan titel digitaal BA_renovatie eengezinswoning_P_N_TWEEDEVERDIEP

BOUWPLAATS
Vijverhof 10
9050 Gentbrugge
BOUWHEER
Mvr Owusu Helena

Aché Terra Architects
www.acheterra.com
contact@acheterra.com

