


ZIE BIJZONDERE
VOORWAARDE(N)

REGENWATERPUT
Regenwaterput 5.000 L met mangat,
gietijzeren deksel en geurafsluiter
(filter voor hergebruik wc en tuin)

INFILTRATIE VIA WADI
Wat is er nodig:
512 L (infiltratie volume)
1,24 m2 (infiltratie oppervlakte)

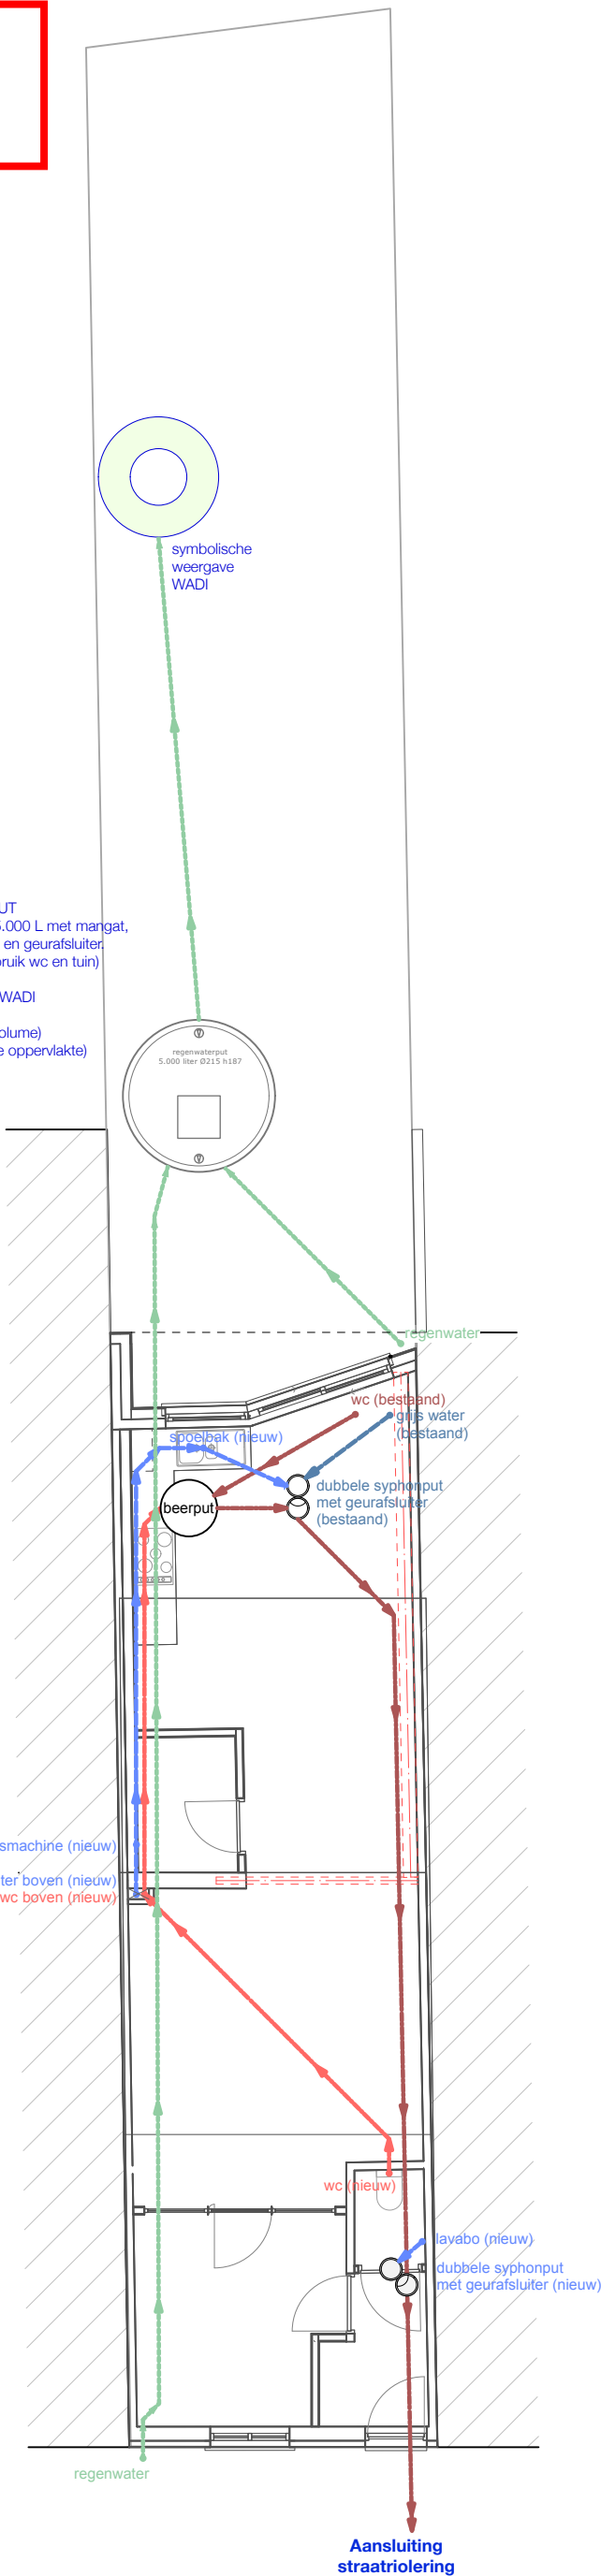

DATUM 10.10.2025
dossier 25.018
plannr. 19



PLAN INHOUD Renovatie eengezinswoning
schaal 1:100

Plan titel digitaal BA_renovatie eengezinswoning_P_N_RIOLERINGSPLAN

BOUWPLAATS
Vijverhof 10
9050 Gentbrugge
BOUWHEER
Mvr Owusu Helena

Aché Terra Architects
www.acheterra.com
contact@acheterra.com

