


**ZIE BIJZONDERE
VOORWAARDE(N)**

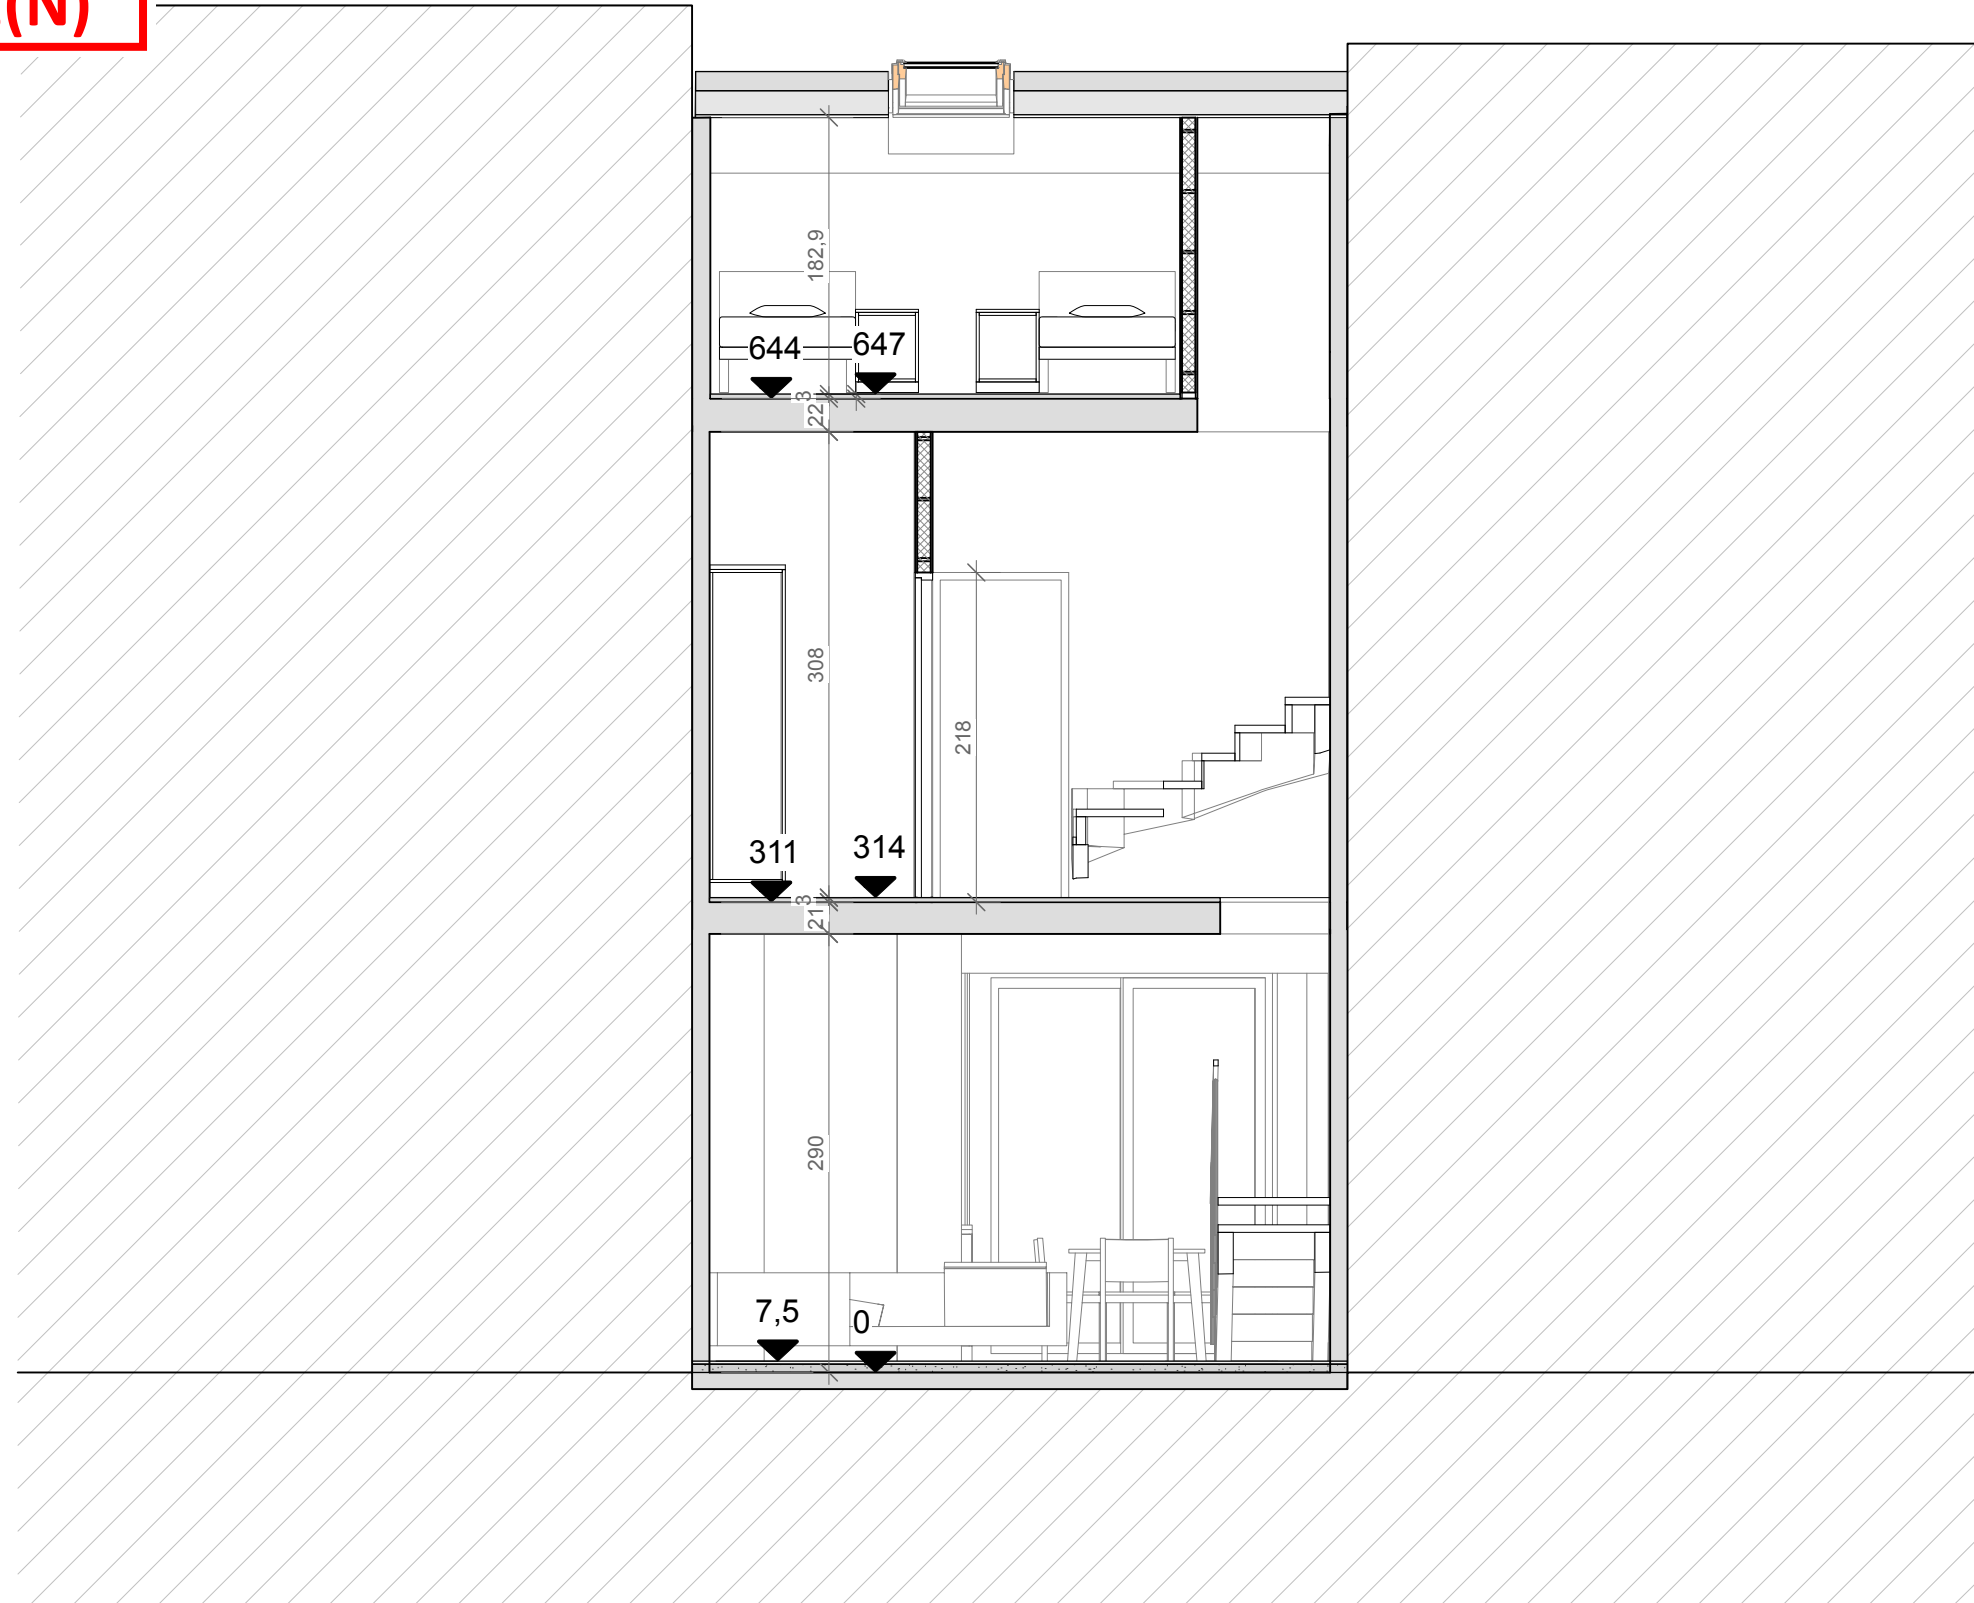

DATUM 10.10.2025
dossier 25.018
plannr. 11

PLAN INHOUD Renovatie eengezinswoning
schaal 1:50
Plan titel digitaal BA_renovatie eengezinswoning_S_N_AA

BOUWPLAATS
Vijverhof 10
9050 Gentbrugge

BOUWHEER
Mvr Owusu Helena

Aché Terra Architects
www.acheterra.com
contact@acheterra.com

