




DATUM 10.10.2025
dossier 25.018
plannr. 20

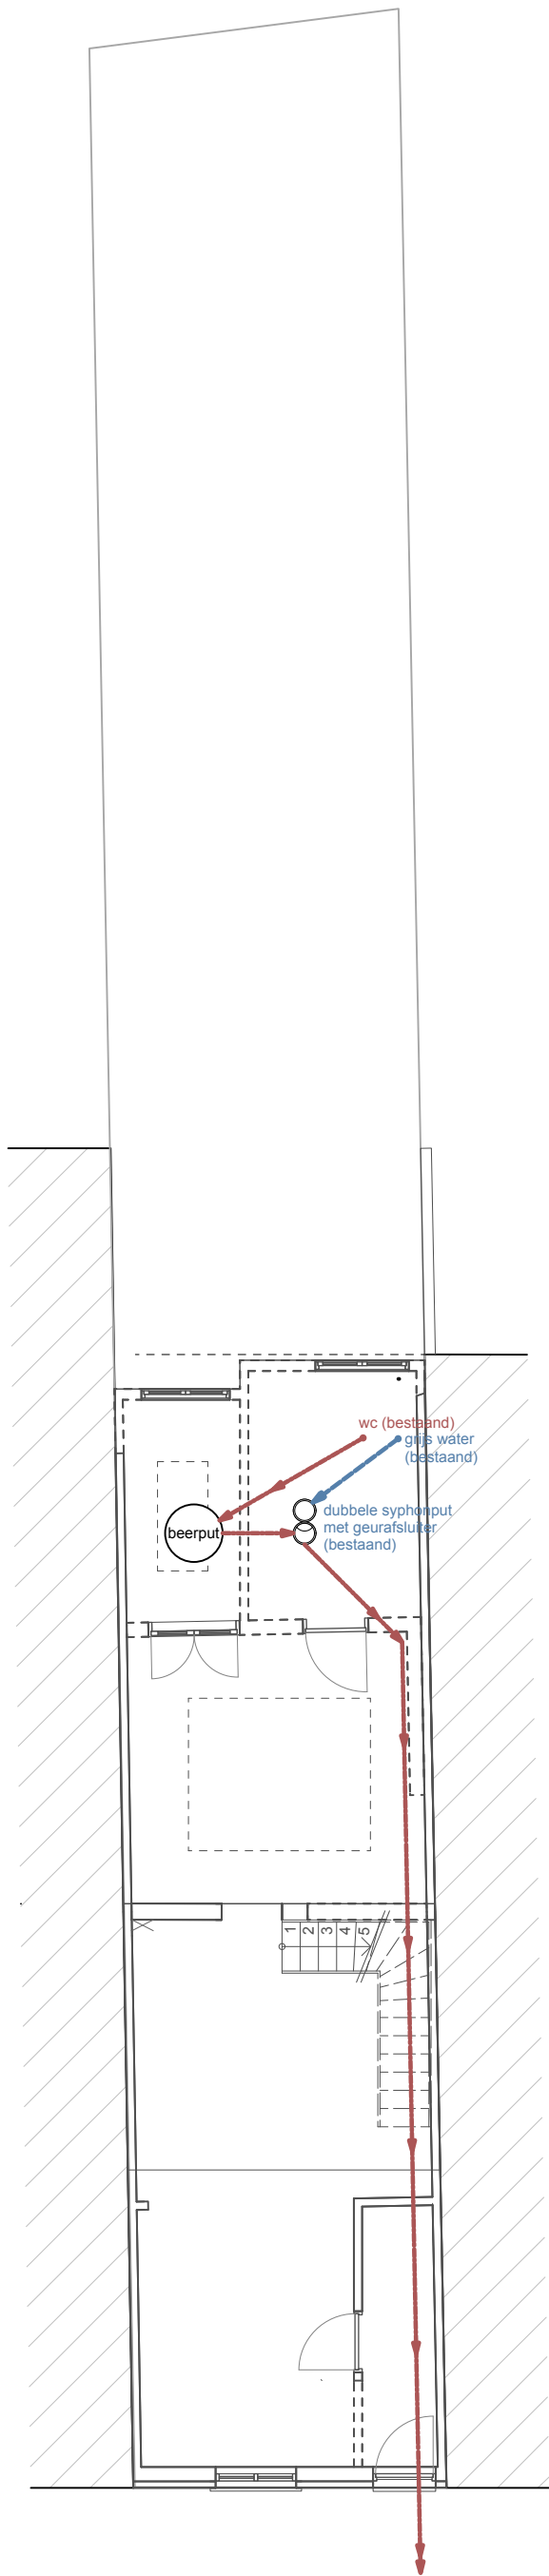

PLAN INHOUD Renovatie eengezinswoning
schaal 1:100

Plan titel digitaal BA_renovatie eengezinswoning_P_B_RIOLERINGSPLAN

BOUWPLAATS
Vijverhof 10
9050 Gentbrugge
BOUWHEER
Mvr Owusu Helena

Aché Terra Architects
www.acheterra.com
contact@acheterra.com

