


ZIE BIJZONDERE
VOORWAARDE(N)

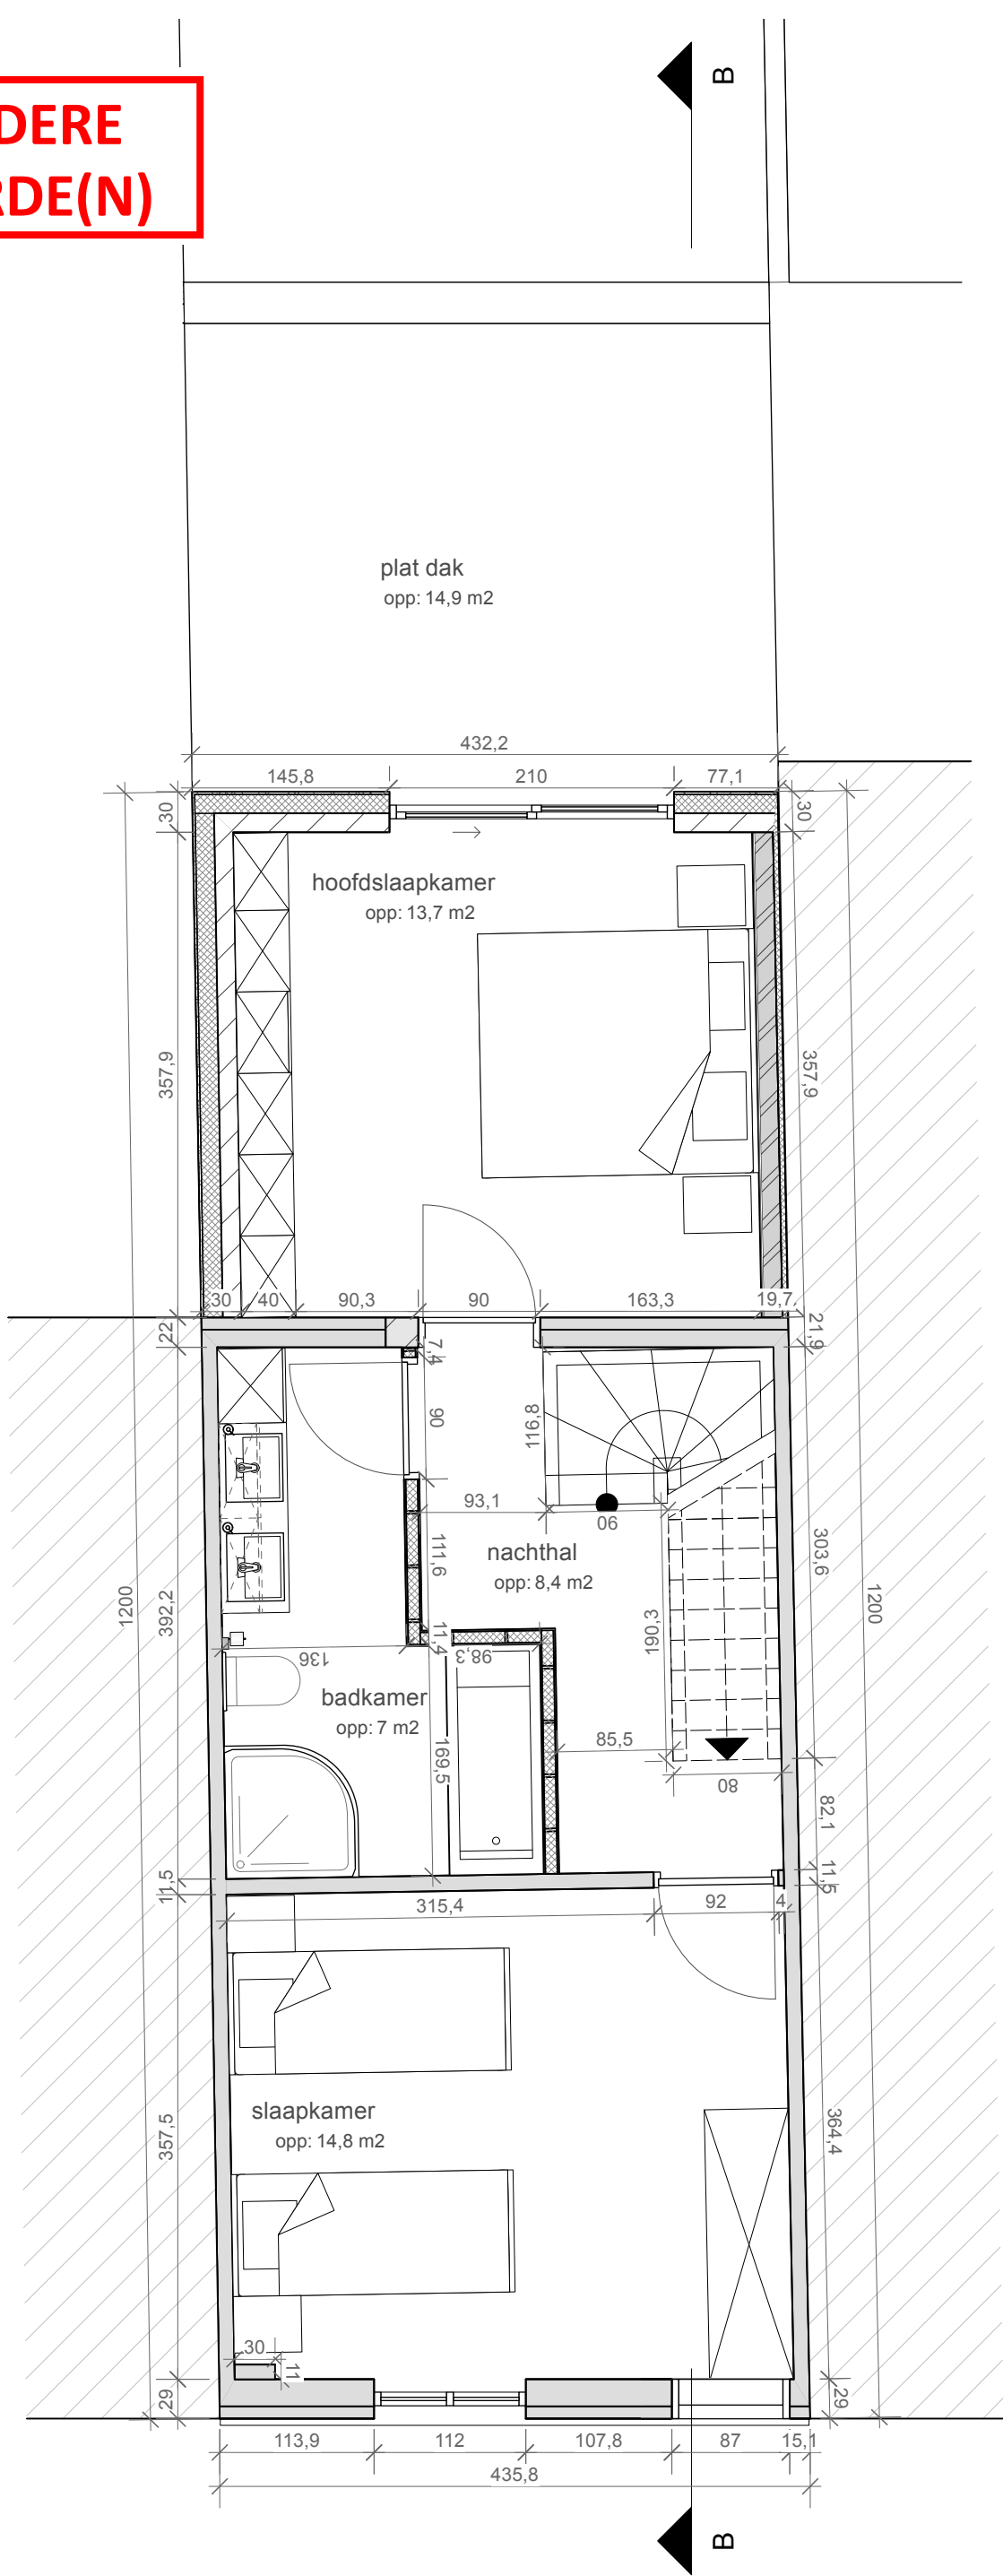

- Legende bestaande gevelmaterialen
- 1 - dakpannen bruin
 - 2 - buitenschrijnwerk witte pvc
 - 3 - dakgoot zwart / afvoer aluminium zwart
 - 4 - witte verf
- Legende nieuwe gevelmaterialen
- 5 - zwarte alu ramen/ deur met dubbel glas
 - 6 - crepi terracotta kleur
- Legende plannen / snedes
- buren
 - bestaande toestand
 - te slopen
 - nieuwe constructie houtskelet
 - isolatie
 - crepi

DATUM 10.10.2025
dossier 25.018
plannr. 9



PLAN INHOUD Renovatie eengezinswoning
schaal 1:50
Plan titel digitaal BA_renovatie eengezinswoning_P_N_EERSTEVERDIEP

BOUWPLAATS
Vijverhof 10
9050 Gentbrugge
BOUWHEER
Mvr Owusu Helena

Aché Terra Architects
www.acheterra.com
contact@acheterra.com

