


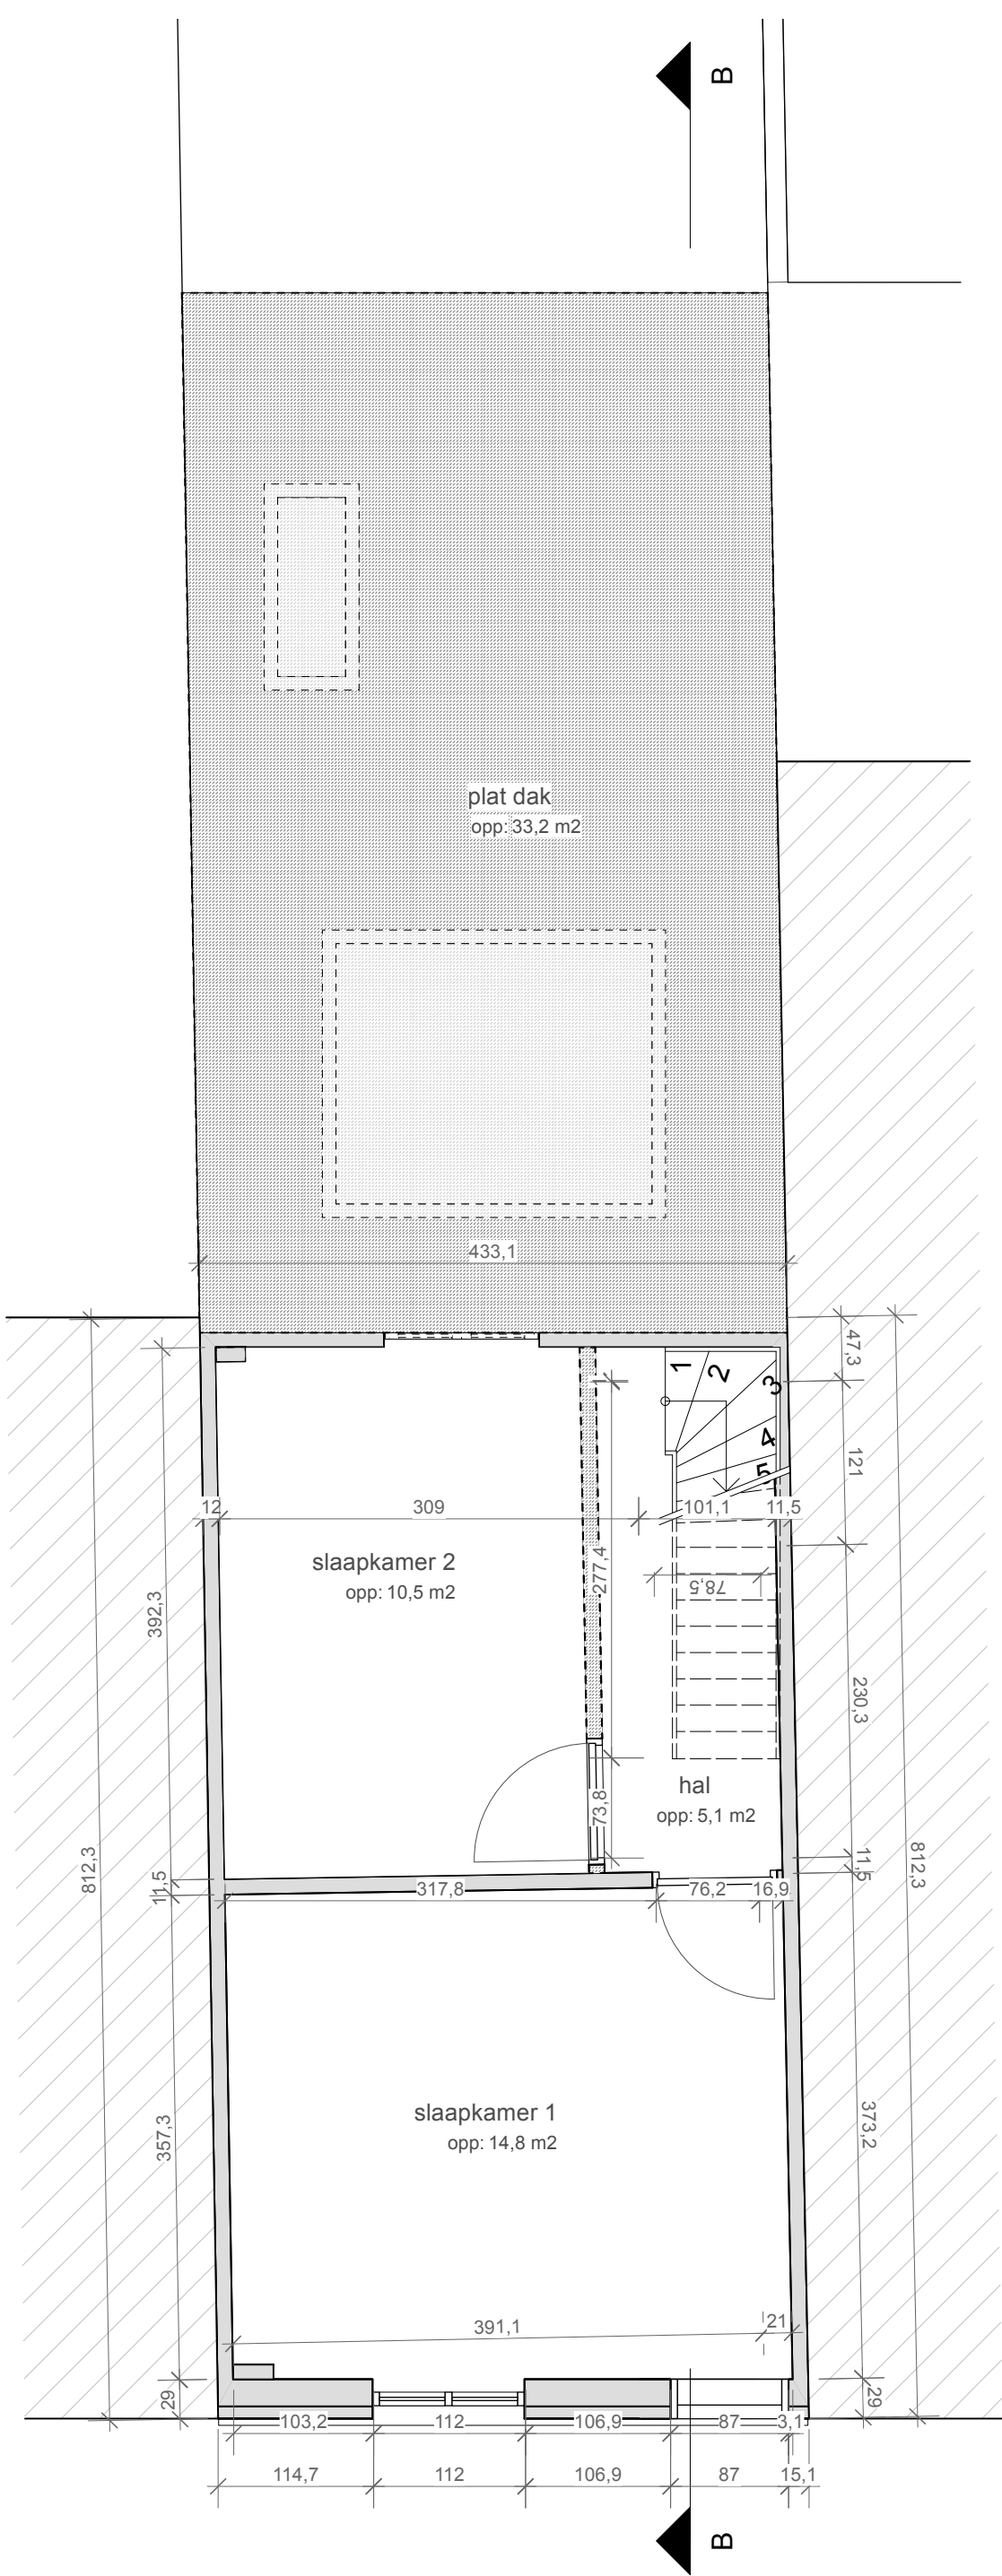

Legende bestaande gevelmaterialen

- 1 - dakpannen bruin
- 2 - buitenschrijnwerk witte pvc
- 3 - dakgoot zwart / afvoer aluminium zwart
- 4 - witte verf

Legende nieuwe gevelmaterialen

- 5 - zwarte alu ramen/ deur met dubbel glas
- 6 - crepi terracotta kleur

Legende plannen / snedes

- buren
- bestaande toestand
- te slopen
- nieuwe constructie houtskelet
- isolatie
- crepi

DATUM 10.10.2025
dossier 25.018
plannr. 2



PLAN INHOUD Renovatie eengezinswoning
schaal 1:50
Plan titel digitaal BA_renovatie eengezinswoning_P_B_EERSTEVERDIEP

BOUWPLAATS
Vijverhof 10
9050 Gentbrugge
BOUWHEER
Mvr Owusu Helena

Aché Terra Architects
www.acheterra.com
contact@acheterra.com

