


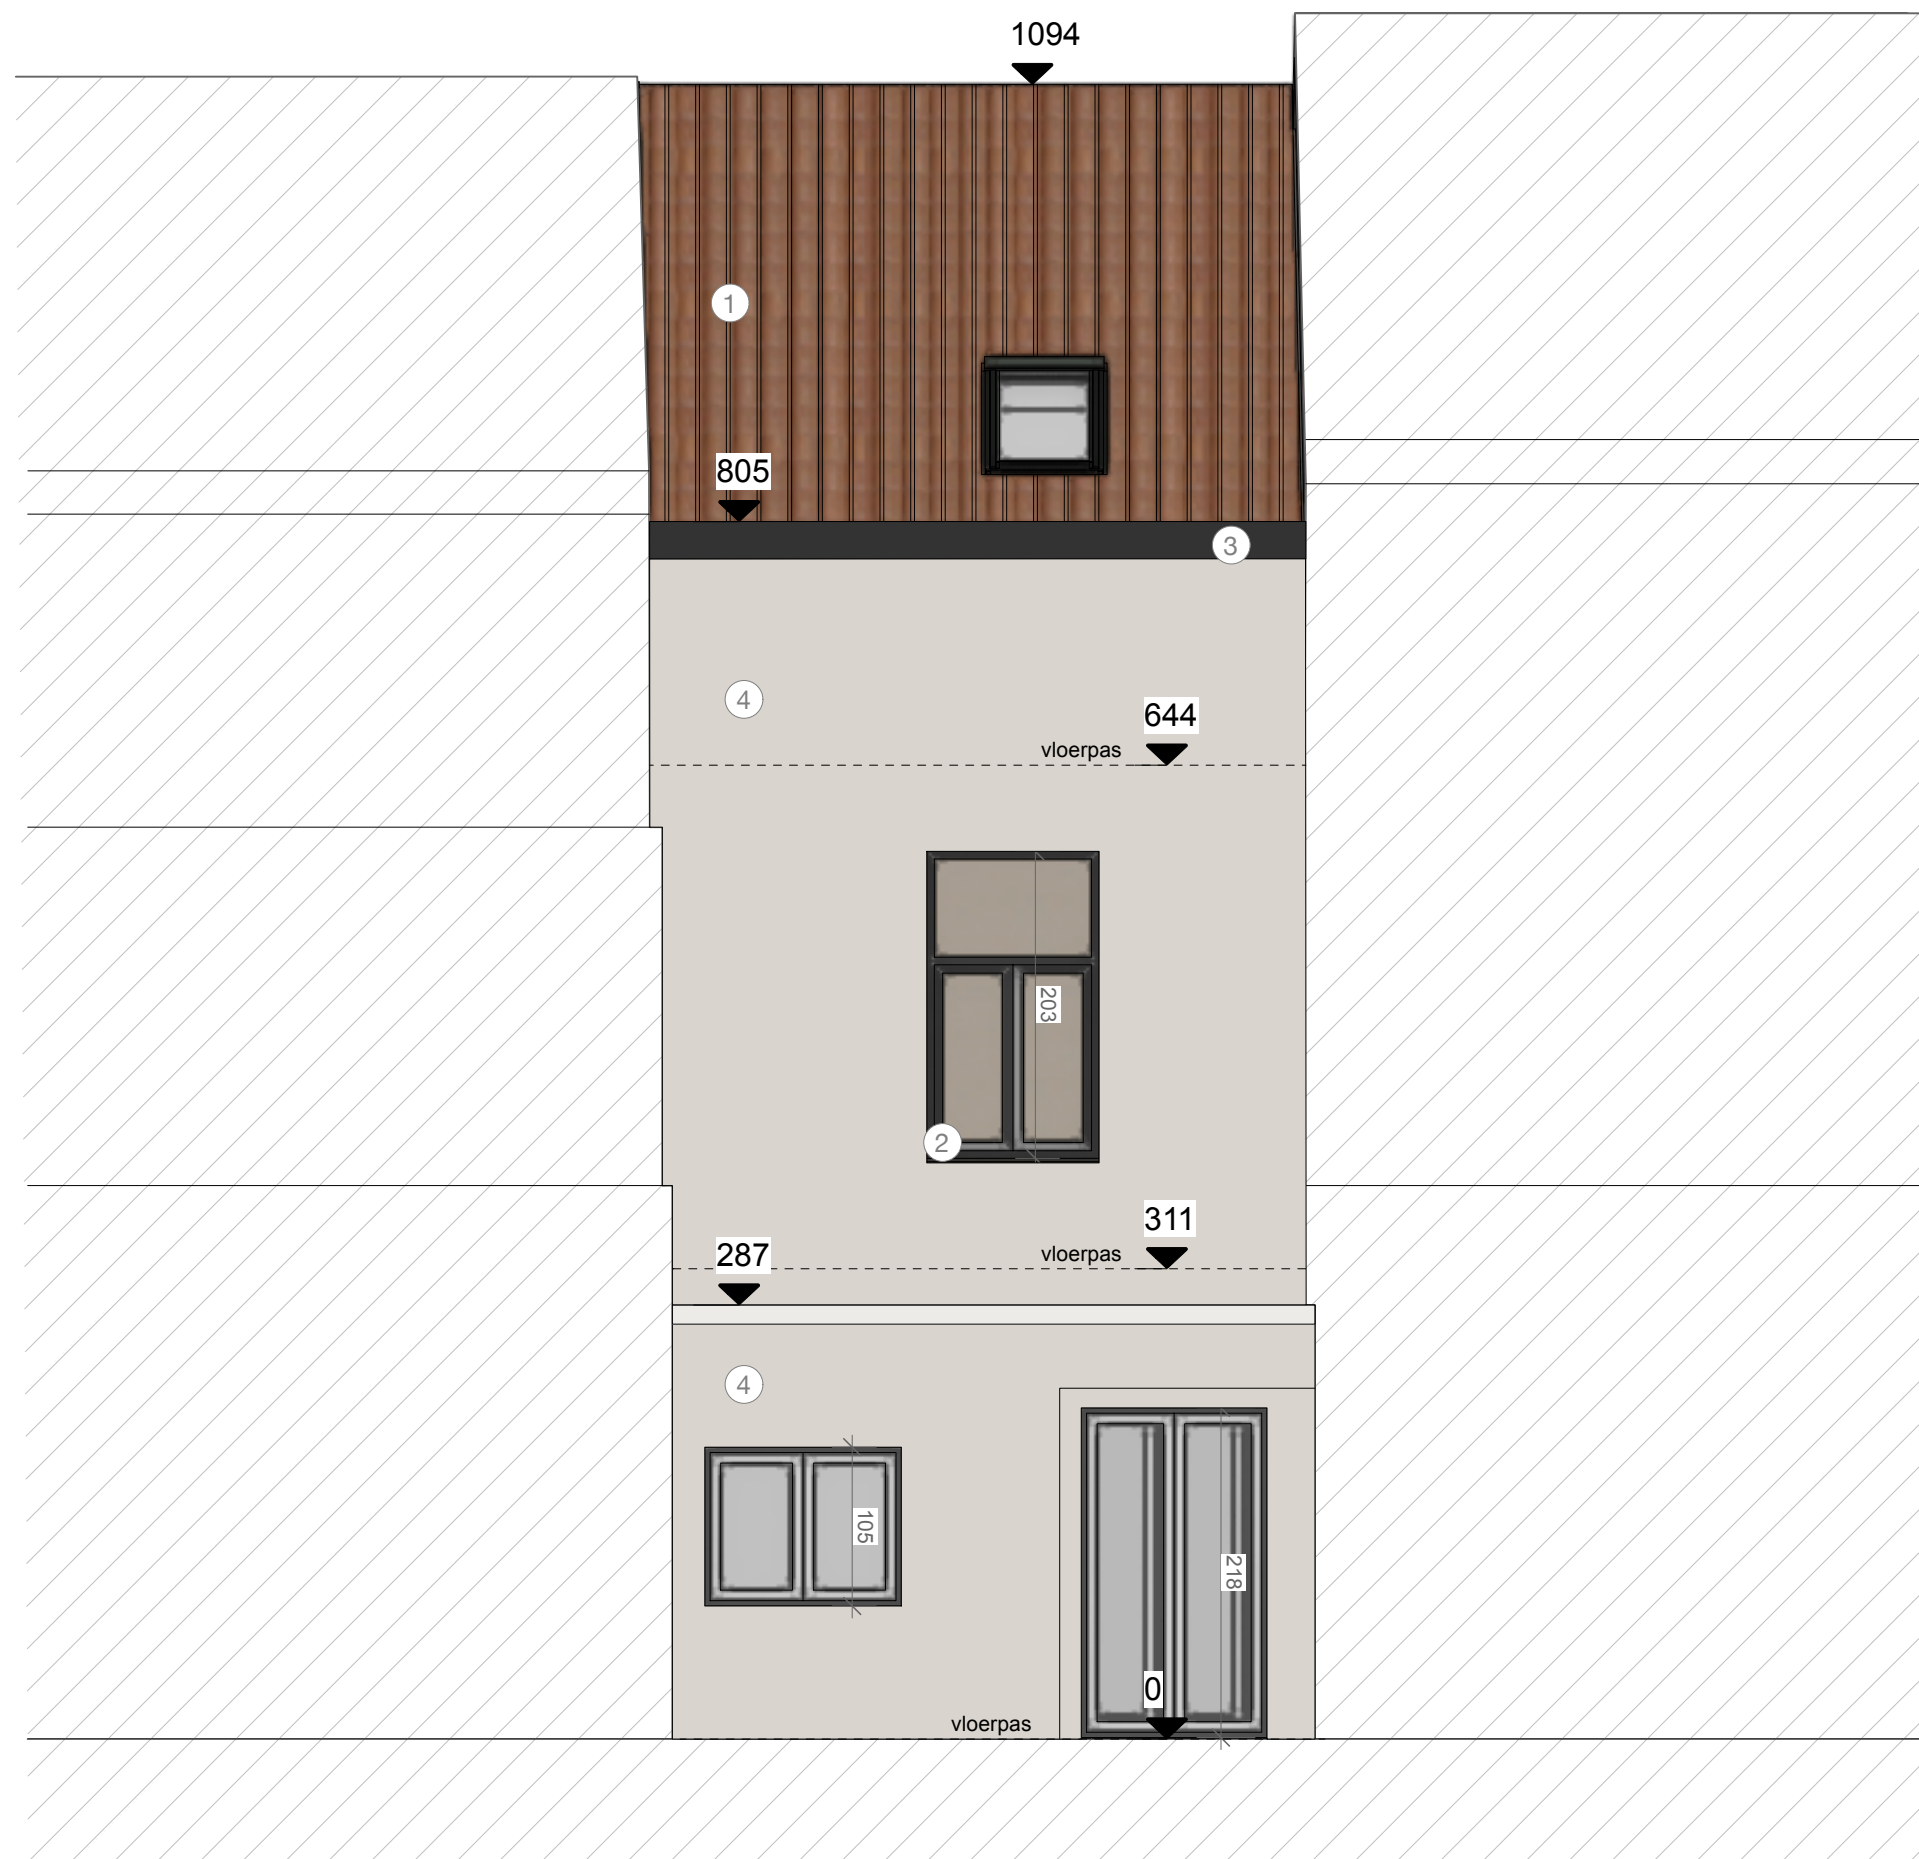

Legende bestaande gevelmaterialen	
1 - dakpannen bruin	
2 - buitenschrijnwerk witte pvc	
3 - dakgoot zwart / afvoer aluminium zwart	
4 - witte verf	
Legende nieuwe gevelmaterialen	
5 - zwarte alu ramen/ deur met dubbel glas	
6 - crepi terracotta kleur	
Legende plannen / snedes	
	buren
	bestaande toestand
	te slopen
	nieuwe constructie houtskelet
	isolatie
	crepi