


Henri Van Cleemputteplein 10
9040 Sint-Amansberg
Afdeling: 19 - St-Amansberg
Sectie: C
Perceel 975T

Henri Van Cleemputteplein 3-8
9040 Sint-Amansberg
Afdeling: 19 - St-Amansberg
Sectie: C
Perceel 1003N3

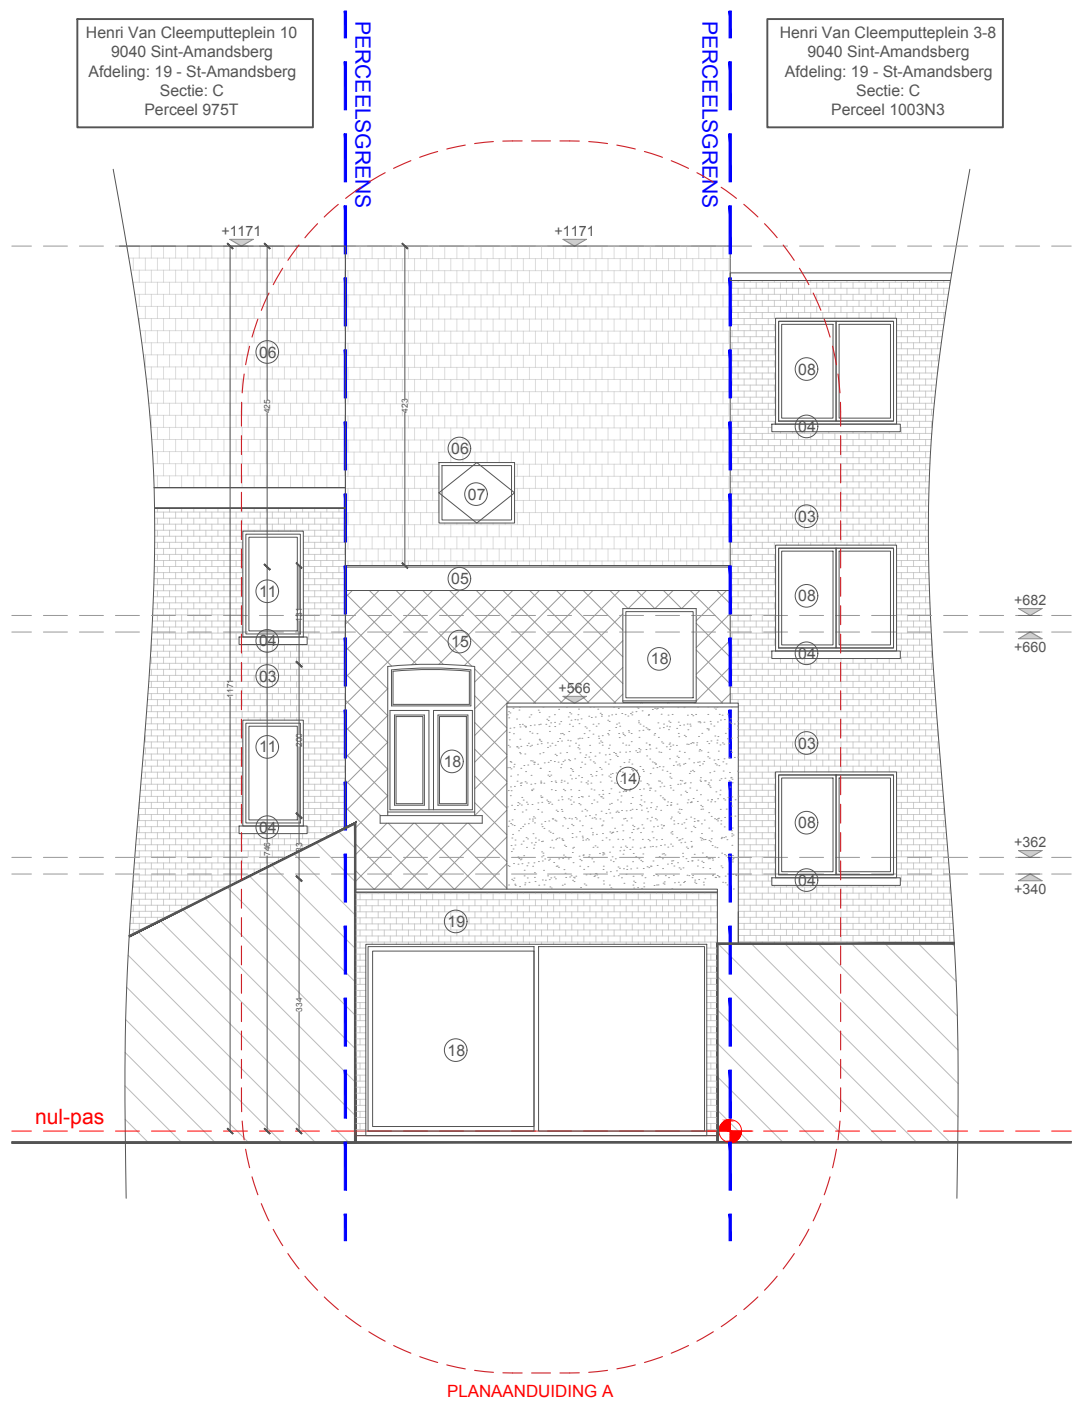

PLANAANDUIDING A

**ZIE BIJZONDERE
VOORWAARDE(N)**

LEGENDE MATERIALEN

Snelbouwsteen	Cellenbeton	Betonblokken	Houtskeletbouw
Gevelmetselwerk	Gewapend beton	Zichtbeton	Alvalwater (DWA)
Isolatie	Chape	Gemene muur	Fecaalwater (FEC)
			Regenwater (RWA)

- | | | |
|---|---|--|
| 01:Buitenschrijnwerk, hout bruin genuanceerd | 08:Buitenschrijnwerk, pvc, wit genuanceerd | 15:Ruiten, grijs genuanceerd |
| 02:Gevelmetselwerk verticaal, bruin genuanceerd | 09:Gevelmetselwerk, beige genuanceerd | 16:Dakrand in hout, grijs genuanceerd |
| 03:Gevelmetselwerk horizontaal, bruin genuanceerd | 10:Gevelcementering, beige genuanceerd | 17:Gevelfwerking, groen genuanceerd |
| 04:Arduin dorpels, grijs genuanceerd | 11:Buitenschrijnwerk, hout, bruin geschilderd | 18:Buitenschrijnwerk, aluminium, grijs |
| 05:Bakgoot, hout, zwart genuanceerd | 12:Bakgoot, hout, beige genuanceerd | 19:Gevelmetselwerk, rood genuanceerd |
| 06:Dakpannen, rood genuanceerd | 13:Buitenschrijnwerk, hout, blauw geschilderd | |
| 07:Dakraam, aluminium, zwart genuanceerd | 14:Gevelcementering, grijs genuanceerd | |

ARCHITECT
GAST-architecten BV
Kantoor: Nachtegaalstraat 14, 9040 Sint-Amansberg - België

Zaakvoerder- Architect, Francis Thaler
Telefoon: +32 (0) 486 05 40 68 - E-mail: info@gast-architecten.be

BOUWHEER
Dhr. Elias Boone - Mevr. Alice Gheeraert
Adres: Henri Van Cleemputteplein 9, 9040 Sint-Amansberg - België
Bouwplaats: Henri Van Cleemputteplein 9, 9040 Sint-Amansberg - België
Telefoon Elias: 0477/44.01.87 - Alice: 0478/11.12.64
E-mail: Elias: Eliasboone95@gmail.com - Alice: Gheeraerta16@gmail.com

PLAN GEGEVENS
AANVRAAG TOT OMGEVINGSVERGUNNING G25 - BOONE - GHEERAERT
ACHTERGEVEL - NIEUWE TOESTAND

0 100 200 300 400 500 N