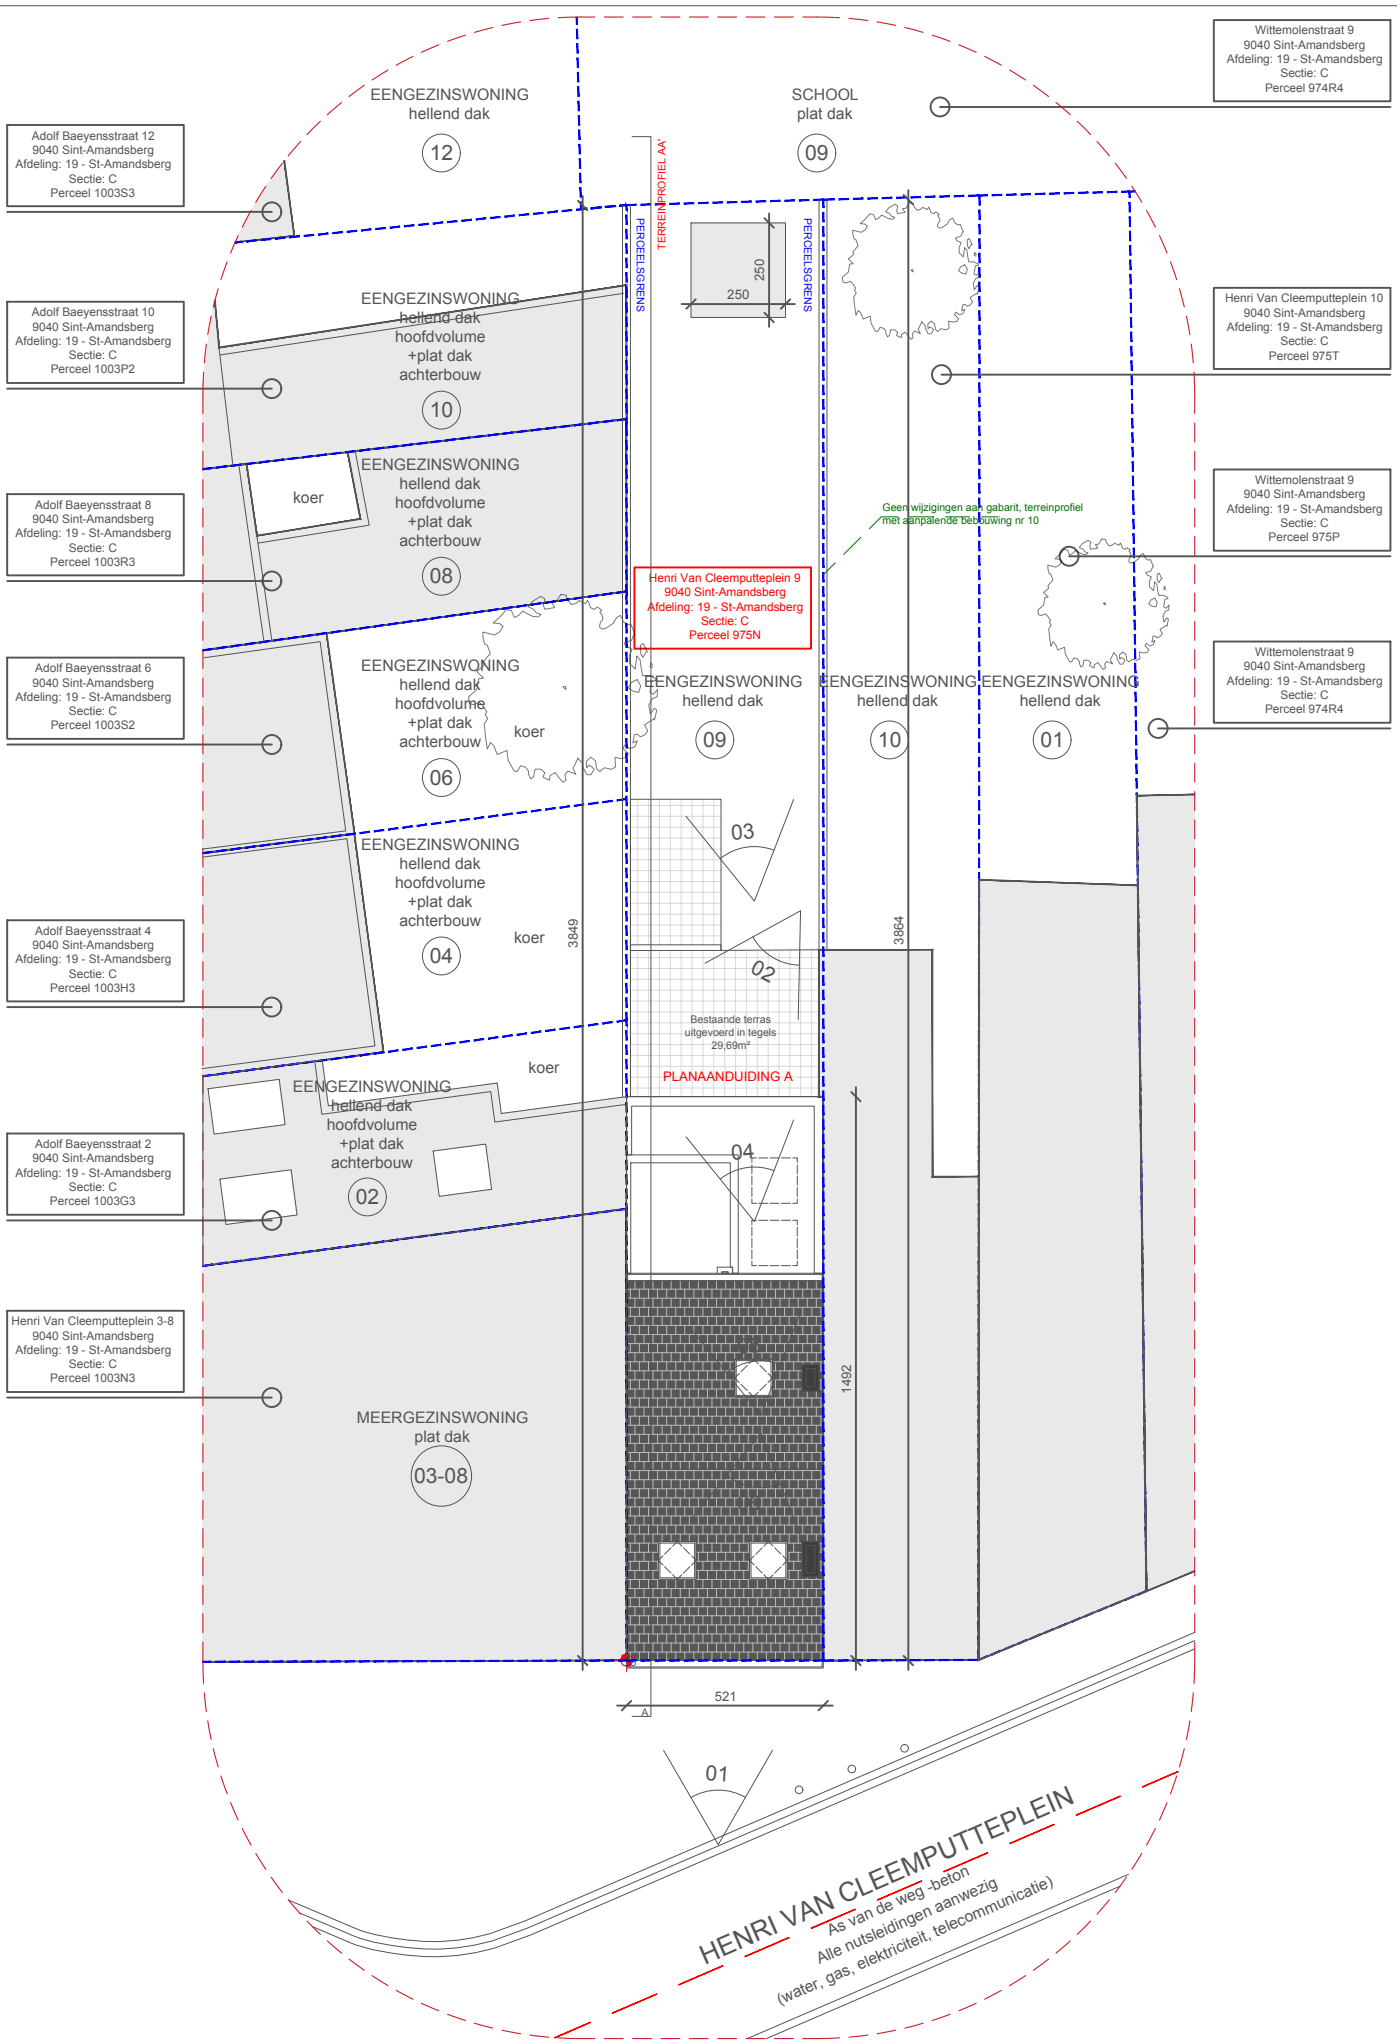

ARCHITECT	BOUWHEER	PLAN GEGEVENS
GAST-architecten BV Kantoor: Nachtegaalstraat 14, 9040 Sint-Amandsberg - België Zaakvoerder- Architect. Francis Thaler Telefoon: +32 (0) 486 05 40 68 - E-mail: info@gast-architecten.be	Dhr. Elias Boone - Mevr. Alice Gheeraert Adres: Henri Van Cleemputteplein 9, 9040 Sint-Amandsberg - België Bouwplaats: Henri Van Cleemputteplein 9, 9040 Sint-Amandsberg - België Telefoon Elias: 0477/44.01.87 - Alice: 0478/11.12.64 E-mail: Elias: Eliasboone95@gmail.com - Alice: Gheeraerta16@gmail.com	AANVRAAG TOT OMGEVINGSVERGUNNING G25 - BOONE - GHEERAERT INPLANTING - BESTAANDE TOESTAND 0 100 200 300 400 500 N