


Adolf Baeyensstraat 4
9040 Sint-Amansberg
Afdeling: 19 - St-Amansberg
Sectie: C
Perceel 1003H3

Henri Van Cleemputteplein 9
9040 Sint-Amansberg
Afdeling: 19 - St-Amansberg
Sectie: C
Perceel 975N

Adolf Baeyensstraat 2
9040 Sint-Amansberg
Afdeling: 19 - St-Amansberg
Sectie: C
Perceel 1003G3

Henri Van Cleemputteplein 10
9040 Sint-Amansberg
Afdeling: 19 - St-Amansberg
Sectie: C
Perceel 975T

Henri Van Cleemputteplein 3-8
9040 Sint-Amansberg
Afdeling: 19 - St-Amansberg
Sectie: C
Perceel 1003N3

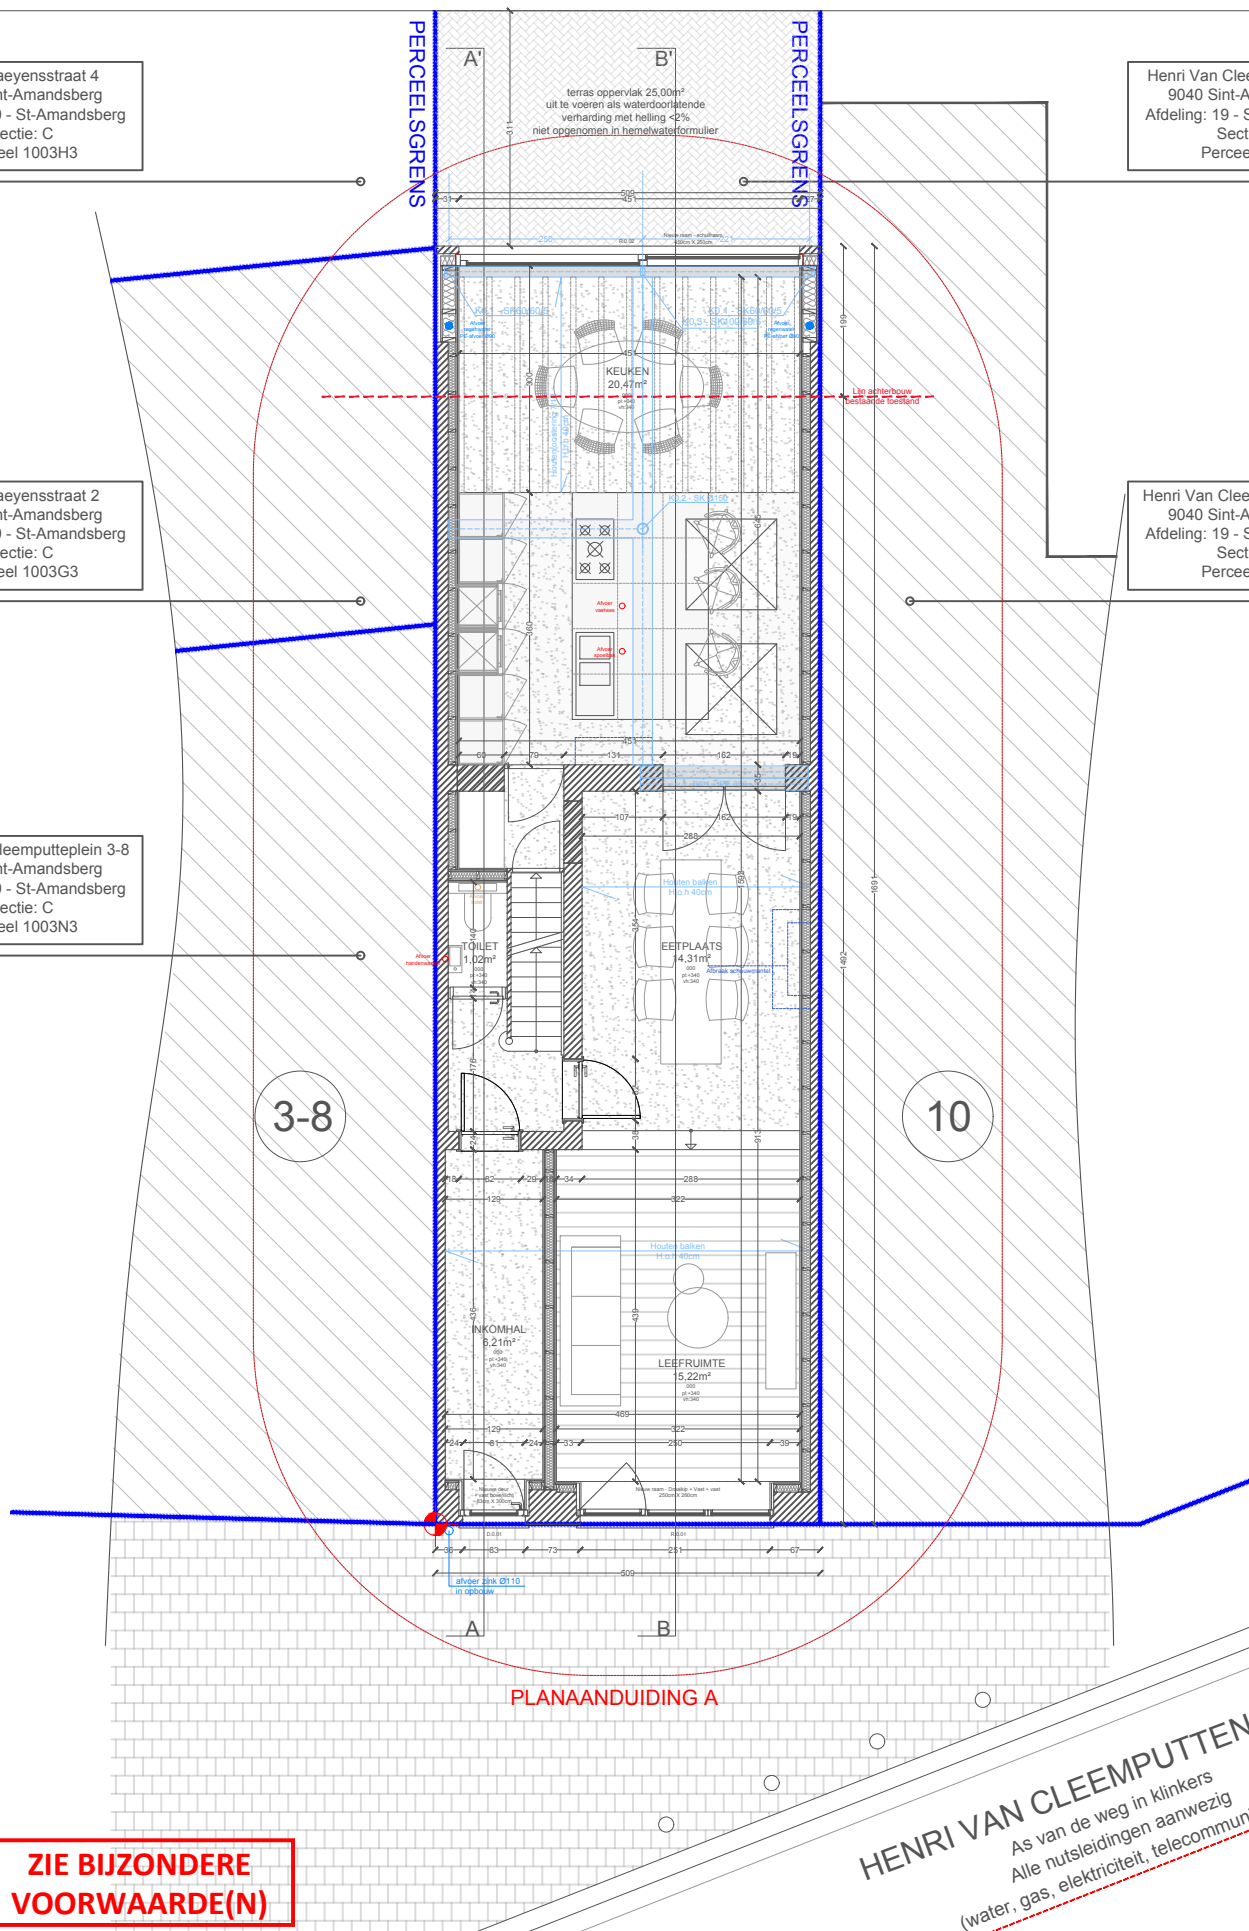

**ZIE BIJZONDERE
VOORWAARDE(N)**

HENRI VAN CLEEMPUTTENPLEIN
As van de weg in klinkers
Alle nutsleidingen aanwezig
(water, gas, elektriciteit, telecommunicatie)

LEGENDE MATERIELEN

Snelbouwsteen	Cellenbeton	Betonblokken	Houtskeletbouw
Geveldmetselwerk	Gewapend beton	Zichtbeton	
Isolatie	Chape	Gemene muur	

Alfwater (DWA)	01:Bultenschijnwerk, hout bruin genuanceerd
Fecaalwater (FEC)	02:Geveldmetselwerk verticaal, bruin genuanceerd
Regenwater (RWA)	03:Geveldmetselwerk horizontaal, bruin genuanceerd
	04:Arduin dorpels, grijs genuanceerd
	05:Bakgoot, hout, zwart genuanceerd
	06:Dakpannen, rood genuanceerd
	07:Dakraam, aluminium, zwart genuanceerd

08:Bultenschijnwerk, pvc, wit genuanceerd
09:Geveldmetselwerk, beige genuanceerd
10:Geveldmetselwerk, beige genuanceerd
11:Bultenschijnwerk, hout, bruin geschilderd
12:Bakgoot, hout, beige genuanceerd
13:Bultenschijnwerk, hout, blauw geschilderd
14:Geveldmetselwerk, grijs genuanceerd

15:Ruiten, grijs genuanceerd
16:Dakrand in hout, grijs genuanceerd
17:Geveldmetselwerk, groen genuanceerd
18:Bultenschijnwerk, aluminium, grijs
19:Geveldmetselwerk, rood genuanceerd

15:Ruiten, grijs genuanceerd
16:Dakrand in hout, grijs genuanceerd
17:Geveldmetselwerk, groen genuanceerd
18:Bultenschijnwerk, aluminium, grijs
19:Geveldmetselwerk, rood genuanceerd

ARCHITECT
GAST-architecten BV
Kantoor: Nachtegaalstraat 14, 9040 Sint-Amansberg - België
Zaakvoerder - Architect, Francis Thaler
Telefoon: +32 (0) 486 05 40 68 - E-mail: info@gast-architecten.be

BOUWHEER
Dhr. Elias Boone - Mvr. Alice Gheeraert
Adres: Henri Van Cleemputteplein 9, 9040 Sint-Amansberg - België
Bouwplaats: Henri Van Cleemputteplein 9, 9040 Sint-Amansberg - België
Telefoon Elias: 0477/44.01.87 - Alice: 0478/11.12.64
E-mail: Elias: Eliasboone95@gmail.com - Alice: Gheeraerta16@gmail.com

PLAN GEGEVENS
AANVRAAG TOT OMGEVINGSVERGUNNING G25 - BOONE - GHEERAERT
PLAN GELIJKVLOERS - NIEUWE TOESTAND

0 100 200 300 400 500

