


Adolf Baeyensstraat 4
9040 Sint-Amansberg
Afdeling: 19 - St-Amansberg
Sectie: C
Perceel 1003H3

Henri Van Cleemputteplein 9
9040 Sint-Amansberg
Afdeling: 19 - St-Amansberg
Sectie: C
Perceel 975N

Adolf Baeyensstraat 2
9040 Sint-Amansberg
Afdeling: 19 - St-Amansberg
Sectie: C
Perceel 1003G3

Henri Van Cleemputteplein 10
9040 Sint-Amansberg
Afdeling: 19 - St-Amansberg
Sectie: C
Perceel 975T

Henri Van Cleemputteplein 3-8
9040 Sint-Amansberg
Afdeling: 19 - St-Amansberg
Sectie: C
Perceel 1003N3

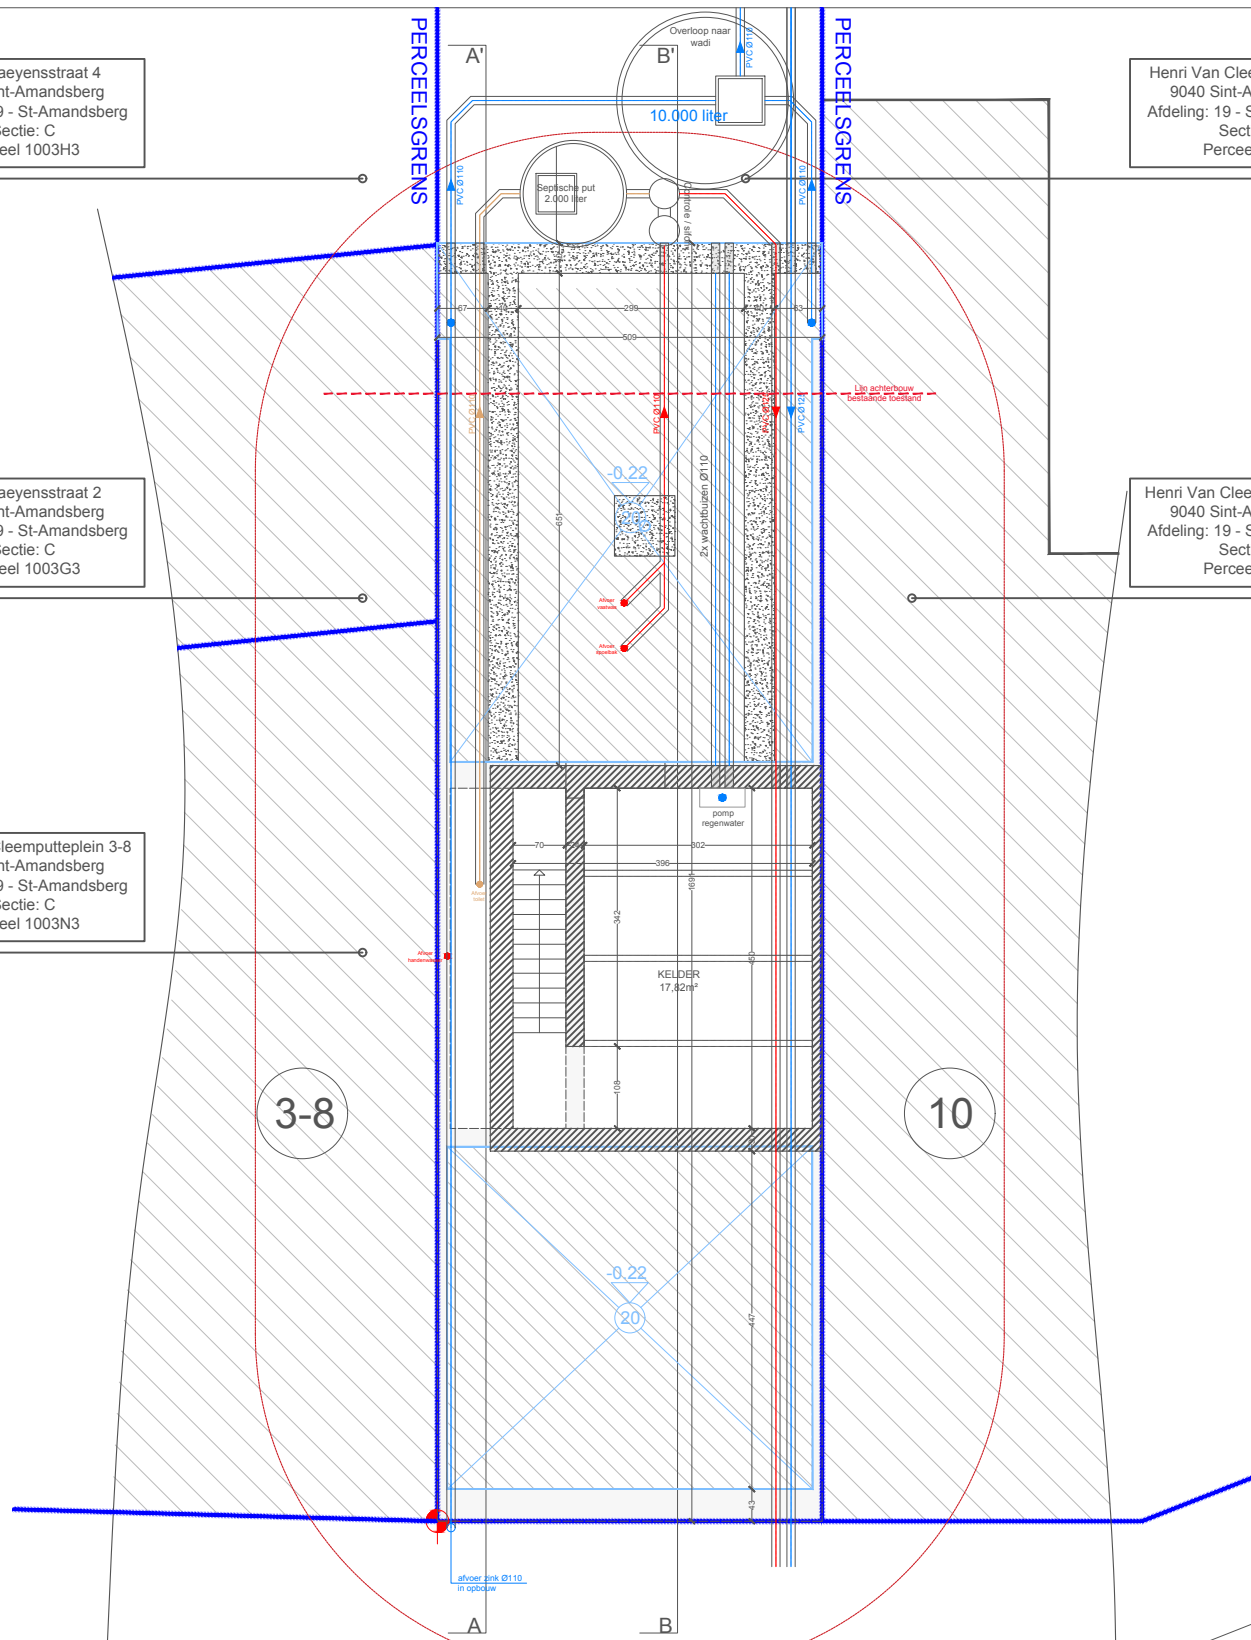

PLANAANDUIDING A

**ZIE BIJZONDERE
VOORWAARDE(N)**

HENRI VAN CLEEMPUTTENPLEIN
As van de weg in klinkers
Alle nutsleidingen aanwezig
(water, gas, elektriciteit, telecommunicatie)

LEGENDE MATERIALEN

01:Bultenschrijnwerk, hout bruin genuanceerd	08:Bultenschrijnwerk, pvc,wit genuanceerd	15:Ruitelien , grijs genuanceerd
02:Gevelmetselwerk verticaal, bruin genuanceerd	09:Gevelmetselwerk, beige genuanceerd	16:Dakrand in hout, grijs genuanceerd
03:Gevelmetselwerk horizontaal, bruin genuanceerd	10:Gevelcentnering, beige genuanceerd	17:Gevelfwerking, groen genuanceerd
04:Arduin dorpels, grijs genuanceerd	11:Bultenschrijnwerk,hout, bruin geschilderd	18:Bultenschrijnwerk,aluminium, grijs
05:Bakgoot, hout, zwart genuanceerd	12:Bakgoot, hout, beige genuanceerd	19:Gevelmetselwerk, rood genuanceerd
06:Dakpannen, rood genuanceerd	13:Bultenschrijnwerk, hout, blauw geschilderd	
07:Dakraam, aluminium, zwart genuanceerd	14:Gevelcentnering, grijs genuanceerd	

ARCHITECT
GAST-architecten BV
Kantoor: Nachtegaalstraat 14, 9040 Sint-Amansberg - België

Zaakvoerder: Architect, Francis Thaler
Telefoon: +32 (0) 486 05 40 68 - E-mail: info@gast-architecten.be

BOUWHEER
Dhr. Elias Boone - Mevr. Alice Gheeraert
Adres: Henri Van Cleemputteplein 9, 9040 Sint-Amansberg - België
Bouwplaats: Henri Van Cleemputteplein 9, 9040 Sint-Amansberg - België
Telefoon Elias: 0477/44.01.87 - Alice: 0478/11.12.64
E-mail: Elias: Eliasboone95@gmail.com - Alice: Gheeraerta16@gmail.com

PLAN GEGEVENS

AANVRAAG TOT OMGEVINGSVERGUNNING G25 - BOONE - GHEERAERT
PLAN KELDER - NIEUWE TOESTAND

0 100 200 300 400 500

