


Adolf Baeyensstraat 4
9040 Sint-Amandsberg
Afdeling: 19 - St-Amandsberg
Sectie: C
Perceel 1003H3

Henri Van Cleemputteplein 9
9040 Sint-Amandsberg
Afdeling: 19 - St-Amandsberg
Sectie: C
Perceel 975N

Adolf Baeyensstraat 2
9040 Sint-Amandsberg
Afdeling: 19 - St-Amandsberg
Sectie: C
Perceel 1003G3

Henri Van Cleemputteplein 10
9040 Sint-Amandsberg
Afdeling: 19 - St-Amandsberg
Sectie: C
Perceel 975T

Henri Van Cleemputteplein 3-8
9040 Sint-Amandsberg
Afdeling: 19 - St-Amandsberg
Sectie: C
Perceel 1003N3

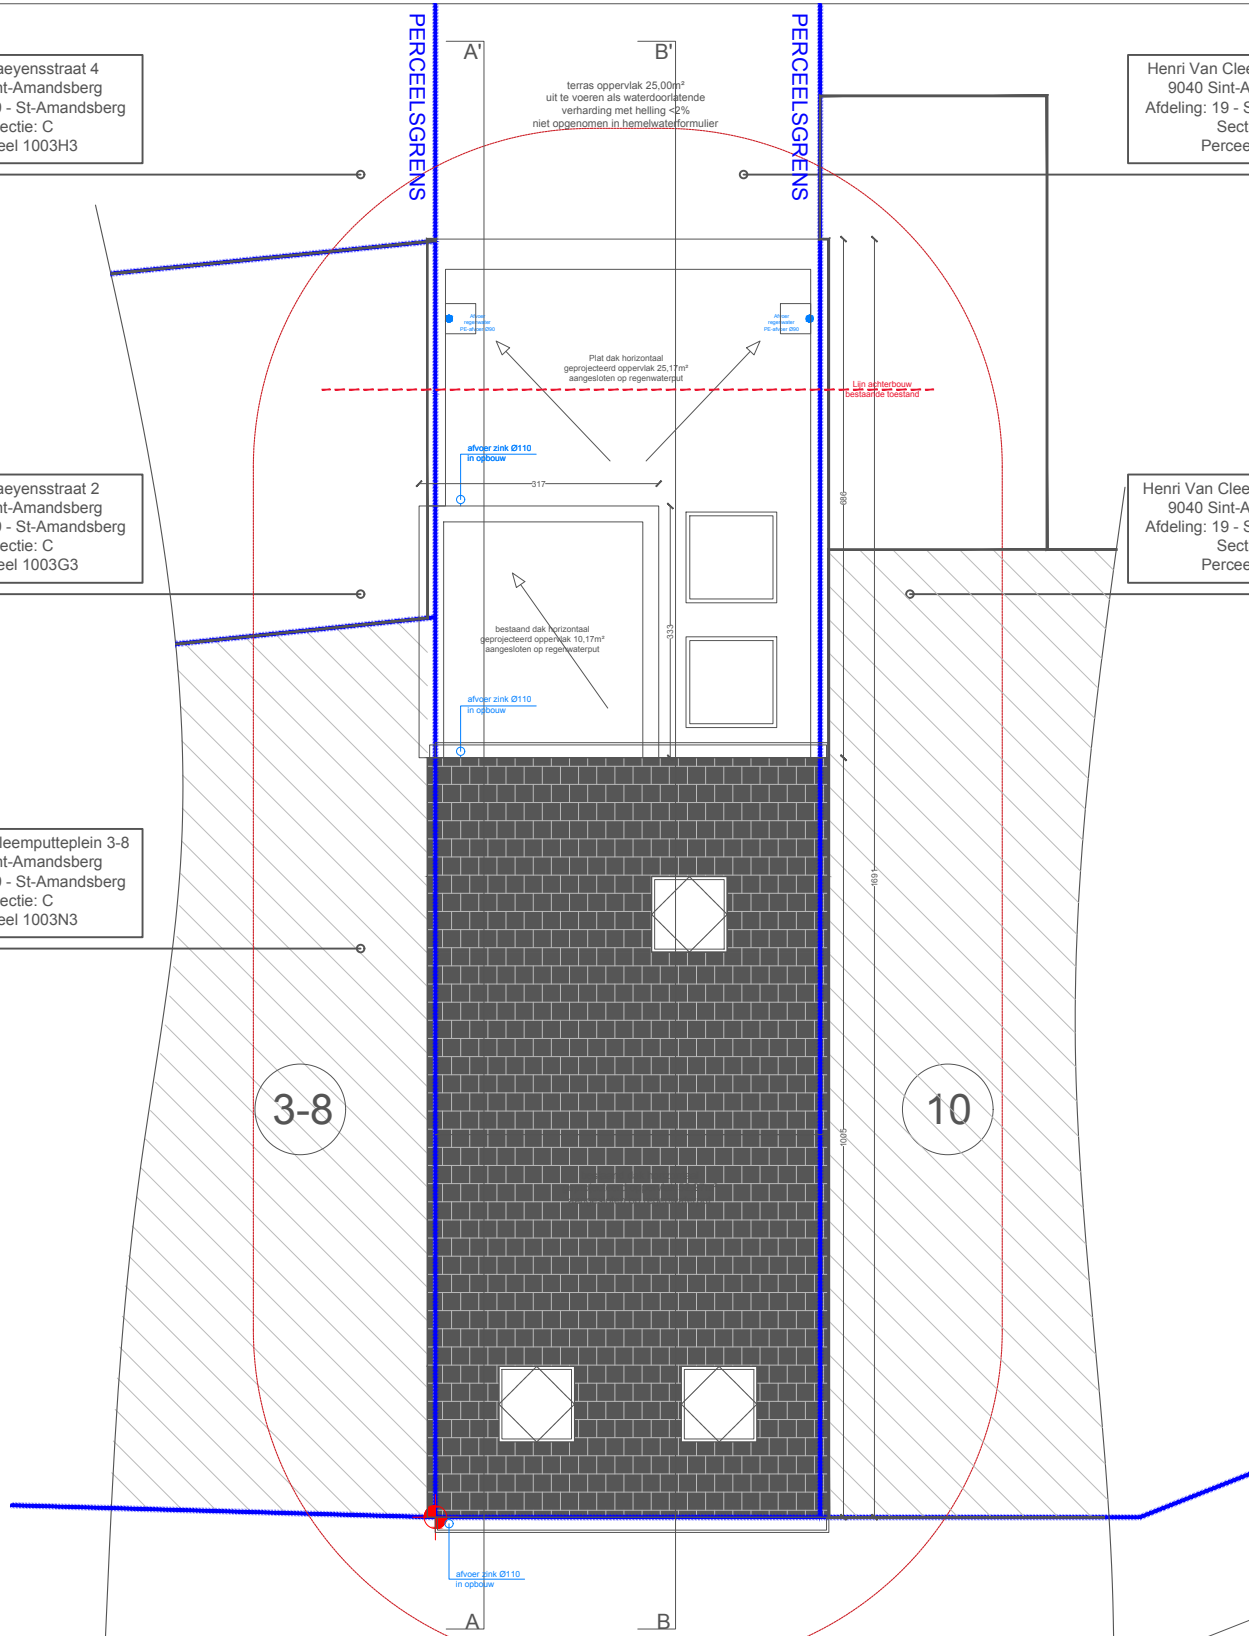

PLANAANDUIDING A

**ZIE BIJZONDERE
VOORWAARDE(N)**

HENRI VAN CLEEMPUTTENPLEIN
As van de weg in klinkers
Alle nutsleidingen aanwezig
(water, gas, elektriciteit, telecommunicatie)

LEGENDE MATERIELEN

Snelbouwsteen	Cellenbeton	Betonblokken	Houtskeletbouw
Gevelmetselwerk	Gewapend beton	Zichtbeton	Gemene muur
Isolatie	Chape		

01:Buitenschrijnwerk, hout bruin genuanceerd	08:Buitenschrijnwerk, pvc, wit genuanceerd	15:Ruiten, grijs genuanceerd
02:Gevelmetselwerk verticaal, bruin genuanceerd	09:Gevelmetselwerk, beige genuanceerd	16:Dakrand in hout, grijs genuanceerd
03:Gevelmetselwerk horizontaal, bruin genuanceerd	10:Gevelcentring, beige genuanceerd	17:Gevelfwerking, groen genuanceerd
04:Arduin dorpels, grijs genuanceerd	11:Buitenschrijnwerk, hout, bruin geschilderd	18:Buitenschrijnwerk, aluminium, grijs
05:Bakgoot, hout, zwart genuanceerd	12:Bakgoot, hout, beige genuanceerd	19:Gevelmetselwerk, rood genuanceerd
06:Dakpannen, rood genuanceerd	13:Buitenschrijnwerk, hout, blauw geschilderd	
07:Dakraam, aluminium, zwart genuanceerd	14:Gevelcentring, grijs genuanceerd	

ARCHITECT
GAST-architecten BV
Kantoor: Nachtegaalstraat 14, 9040 Sint-Amandsberg - België

Zaakvoerder: Architect, Francis Thaler
Telefoon: +32 (0) 486 05 40 68 - E-mail: info@gast-architecten.be

BOUWHEER
Dhr. Elias Boone - Mevr. Alice Gheeraert
Adres: Henri Van Cleemputteplein 9, 9040 Sint-Amandsberg - België
Bouwplaats: Henri Van Cleemputteplein 9, 9040 Sint-Amandsberg - België
Telefoon: 0477/44.01.87 - Alice: 0478/11.12.64
E-mail: Elias: Eliasboone95@gmail.com - Alice: Gheeraerta16@gmail.com

PLAN GEGEVENS

AANVRAAG TOT OMGEVINGSVERGUNNING G25 - BOONE - GHEERAERT
PLAN DAK- NIEUWE TOESTAND

0 100 200 300 400 500

