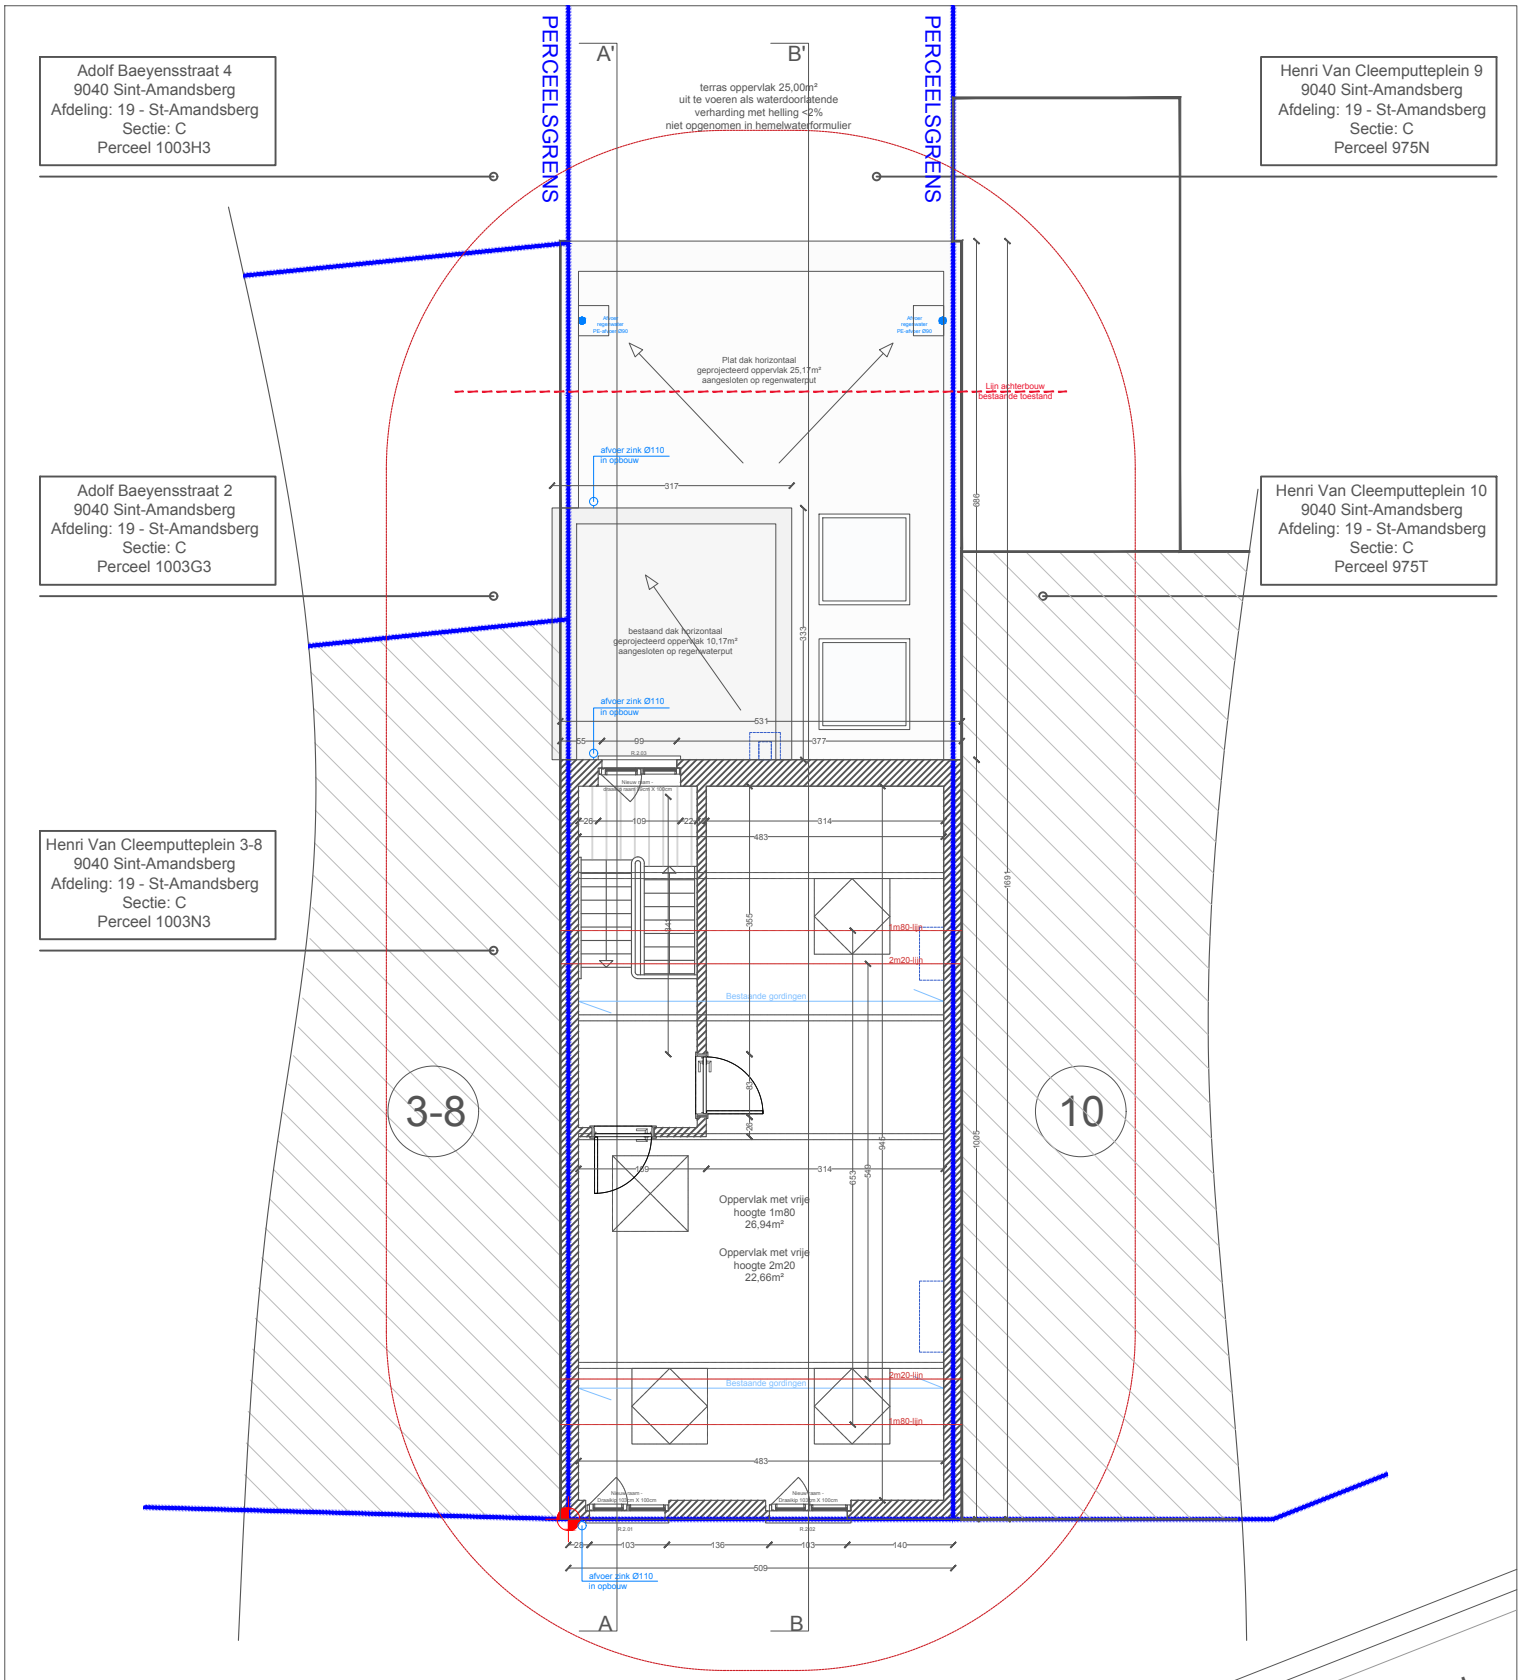

PLANAANDUIDING A

ZIE BIJZONDERE VOORWAARDE(N)

HENRI VAN CLEEMPUTTENPLEIN

As van de weg in klinkers
Alle nutsleidingen aanwezig
(water, gas, elektriciteit, telecommunicatie)

LEGENDE MATERIALEN

Snelbouwsteen	Cellenbeton	Betonblokken	Houtskeletbouw
Gevelmetselwerk	Gewapend beton	Zichtbeton	-
Isolatie	Chape	Gemene muur	-

Afvalwater (DWA)

Fecaalwater (FEC)

Regenwater (RWA)

01:Buitenschrijnwerk, hout bruin genuanceerd
02:Gevelmetselwerk verticaal, bruin genuanceerd
03:Gevelmetselwerk horizontaal, bruin genuanceerd
04:Arduin dorpels, grijs genuanceeerd
05:Bakgoot, hout, zwart genuanceerd
06:Dakpannen, rood genuanceerd
07:Dakraam, aluminium, zwart genuanceerd
08:Buitenschrijnwerk, pvc,wit genuanceerd
09:Gevelmetselwerk, beige genuanceerd
10:Gevelcementering, beige genuanceerd
11:Buitenschijnwerk,hout, bruin geschilderd
12:Bakgoot, hout ,beige genuanceerd
13:Buitenschrijnwerk, hout, blauw geschilderd
14:Gevelcementering, grijs genuanceerd
15:Ruitleien , grijs genuanceerd
16:Dakrand in hout, grijs genuanceerd
17:Gevelafwerking, groen genuanceerd
18:Buitenschijnwerk,aluminium, grijs
19:Gevelmetselwerk, rood genuanceerd

ARCHITECT
GAST-architecten BV
Kantoor: Nachtegaalstraat 14, 9040 Sint-Amandsberg - België

Zaakvoerder- Architect. Francis Thaler
Telefoon: +32 (0) 486 05 40 68 - E-mail: info@gast-architecten.be

BOUWHEER
Dhr. Elias Boone - Mevr. Alice Gheeraert
Adres: Henri Van Cleemputteplein 9, 9040 Sint-Amandsberg - België
Bouwplaats: Henri Van Cleemputteplein 9, 9040 Sint-Amandsberg - België
Telefoon Elias: 0477/44.01.87 - Alice: 0478/11.12.64
E-mail: Elias: Eliasboone95@gmail.com - Alice: Gheeraerta16@gmail.com

PLAN GEGEVENS
AANVRAAG TOT OMGEVINGSVERGUNNING G25 - BOONE - GHEERAERT
PLAN ZODLER VERDIEPING - NIEUWE TOESTAND

0 100 200 300 400 500

N