



ARCHITECT
GAST-architecten BV
Kantoor: Nachtegaalstraat 14, 9040 Sint-Amandsberg - België

Zaakvoerder- Architect, Francis Thaler
Telefoon: +32 (0) 486 05 40 68 - E-mail: info@gast-architecten.be


BOUWHEER
Dhr. Elias Boone - Mevr. Alice Gheeraert
Adres: Henri Van Cleemputteplein 9, 9040 Sint-Amandsberg - België
Bouwplaats: Henri Van Cleemputteplein 9, 9040 Sint-Amandsberg - België
Telefoon Elias: 0477/44.01.87 - Alice: 0478/11.12.64
E-mail: Elias: Eliasboone95@gmail.com - Alice: Gheeraerta16@gmail.com

PLAN GEGEVENS

AANVRAAG TOT OMGEVINGSVERGUNNING G25 - BOONE - GHEERAERT
TERREINPROFIEL - BESTAANDE TOESTAND

0100200300400500

N

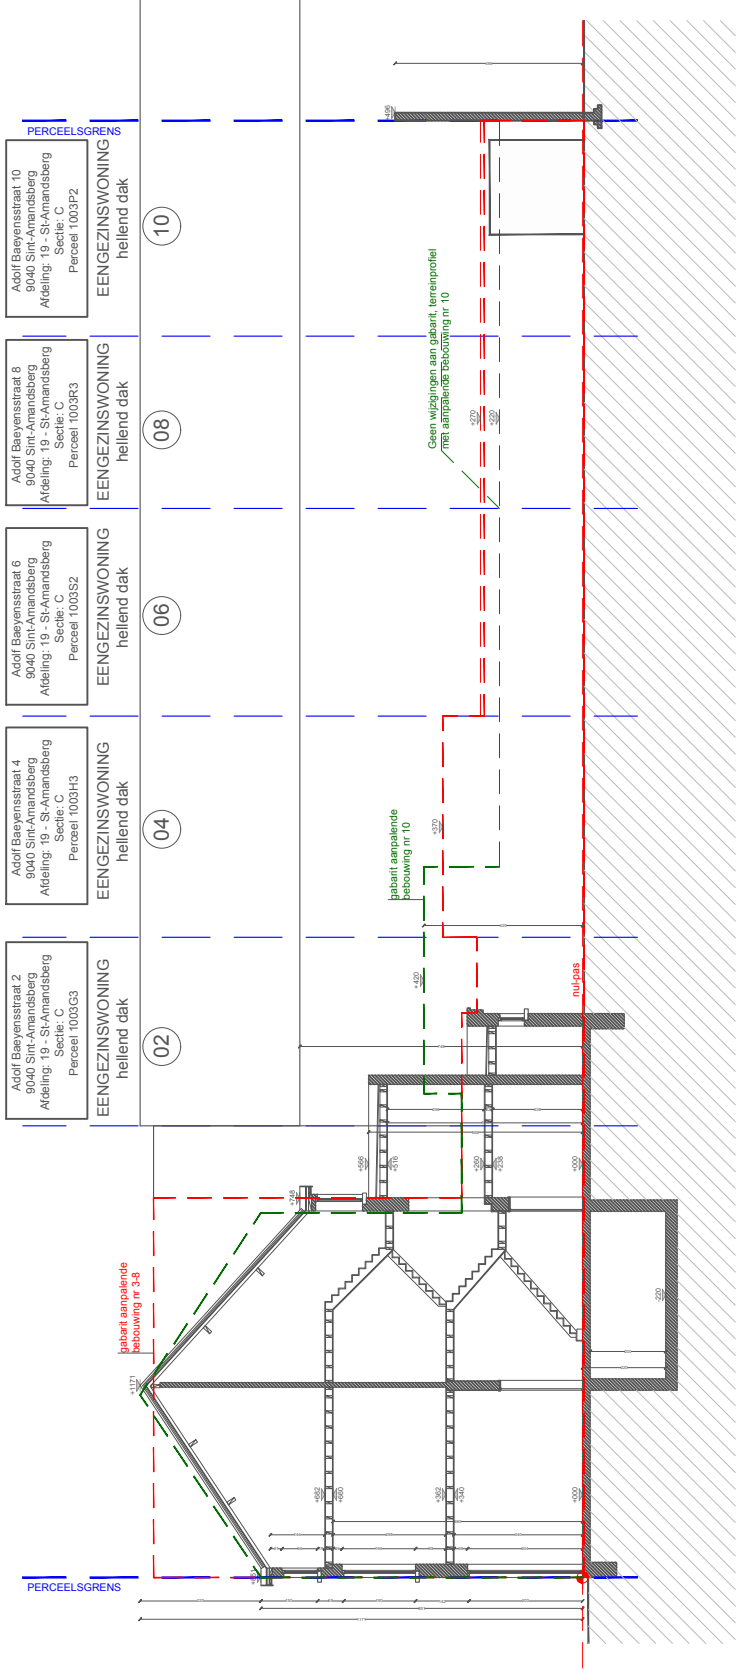

Adolf Bayensstraat 2 9040 Sint-Amandsberg Afdeling: 19 - St-Amandsberg Sectie: C Perceel 1003G3	EENGEZINSWONING hellend dak	02
Adolf Bayensstraat 4 9040 Sint-Amandsberg Afdeling: 19 - St-Amandsberg Sectie: C Perceel 1003H3	EENGEZINSWONING hellend dak	04
Adolf Bayensstraat 6 9040 Sint-Amandsberg Afdeling: 19 - St-Amandsberg Sectie: C Perceel 1003S2	EENGEZINSWONING hellend dak	06
Adolf Bayensstraat 8 9040 Sint-Amandsberg Afdeling: 19 - St-Amandsberg Sectie: C Perceel 1003R3	EENGEZINSWONING hellend dak	08
Adolf Bayensstraat 10 9040 Sint-Amandsberg Afdeling: 19 - St-Amandsberg Sectie: C Perceel 1003P2	EENGEZINSWONING hellend dak	10