


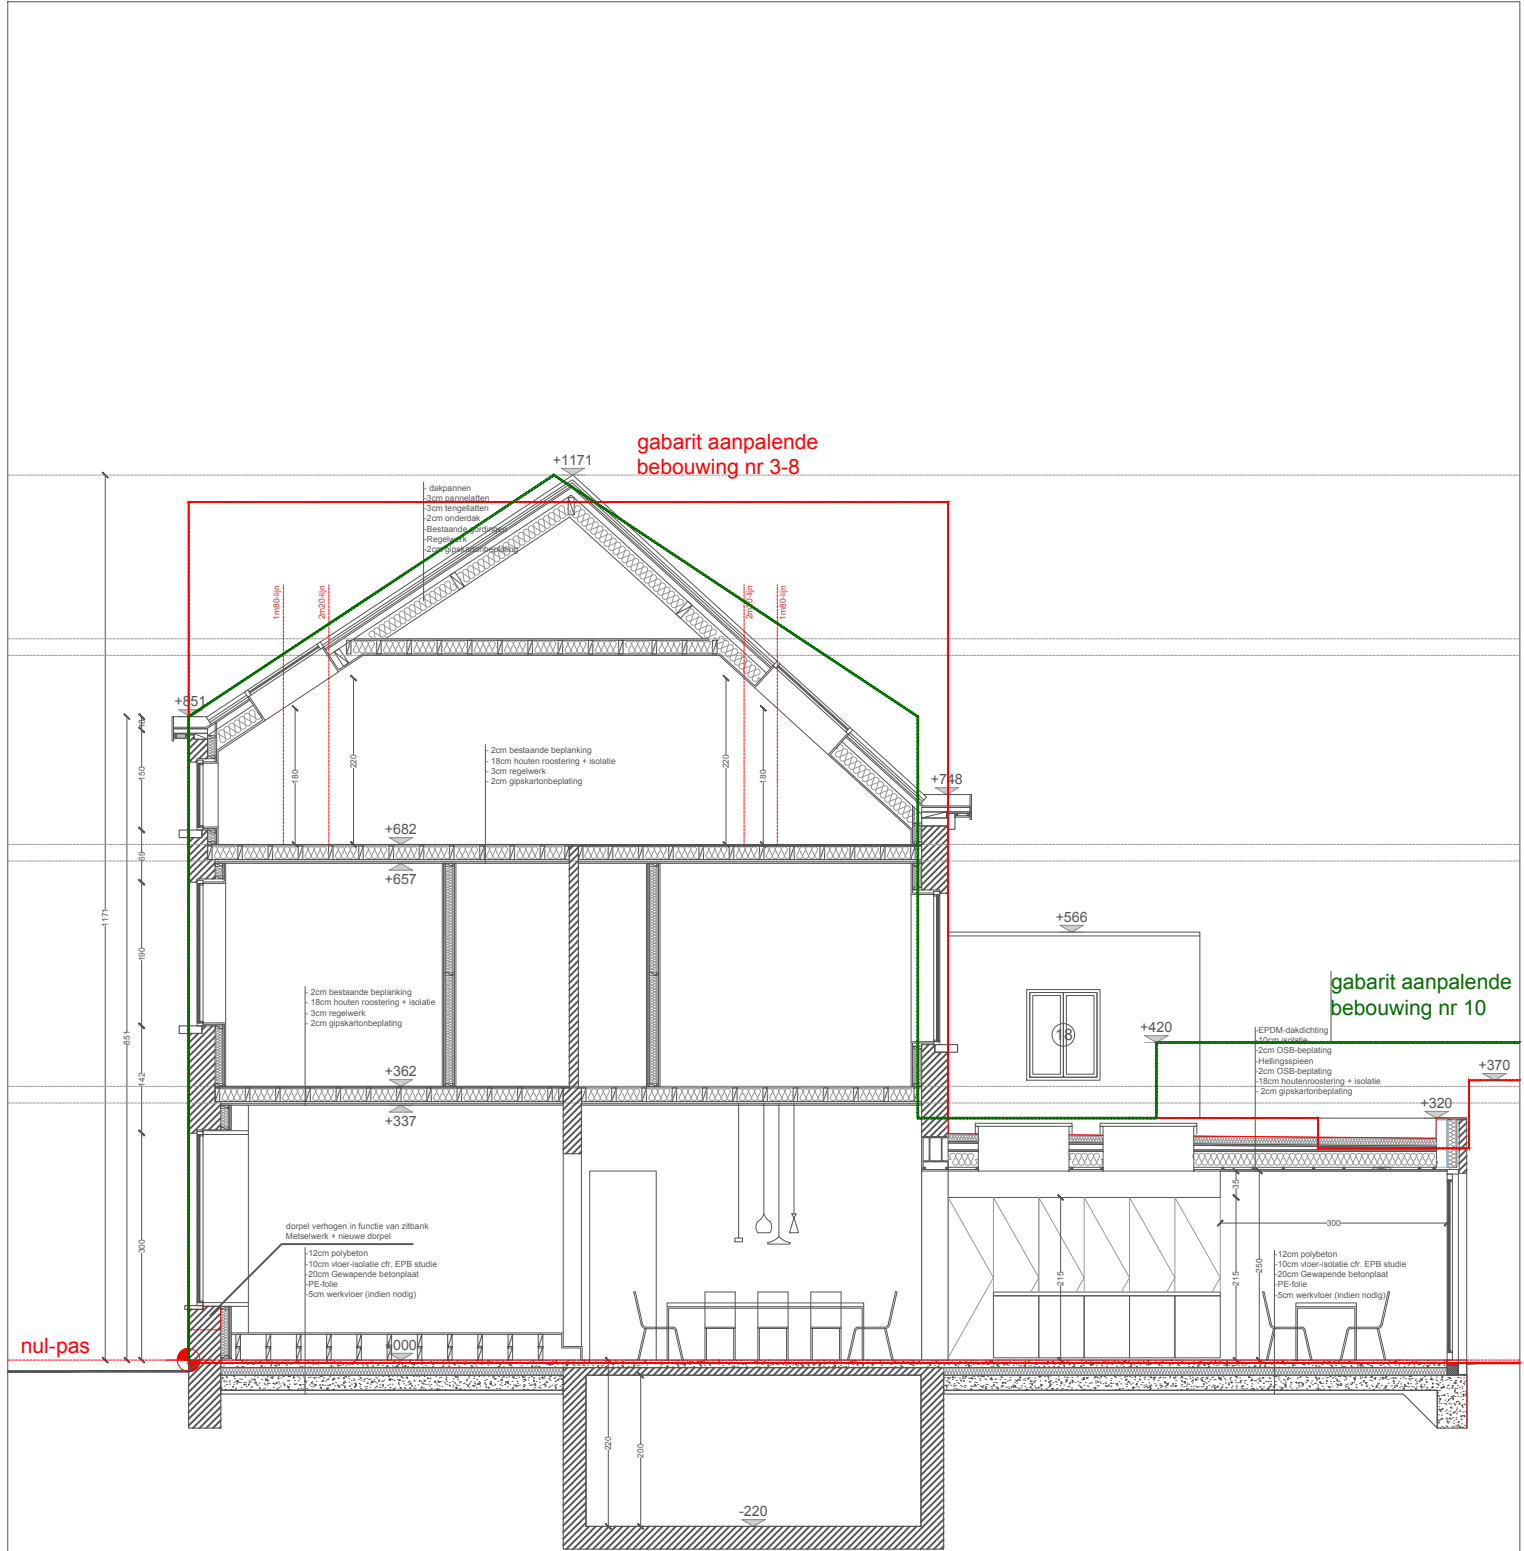

**ZIE BIJZONDERE
VOORWAARDE(N)**

LEGENDE MATERIALEN

Snelbouwsteen	Cellenbeton	Betonblokken	Houtskeletbouw	Alfwater (DWA)
Gevelmetselwerk	Gewapend beton	Zichtbeton	Fecaalwater (FEC)	Regenwater (RWA)
Isolatie	Chape	Gemeene muur		

01:Bultenschrijnwerk, hout bruin genuanceerd	08:Bultenschrijnwerk, pvc, wit genuanceerd	15:Ruitelen, grijs genuanceerd
02:Gevelmetselwerk verticaal, bruin genuanceerd	09:Gevelmetselwerk, beige genuanceerd	16:Dakrand in hout, grijs genuanceerd
03:Gevelmetselwerk horizontaal, bruin genuanceerd	10:Gevelmetselwerk, beige genuanceerd	17:Gevelafwerking, groen genuanceerd
04:Arduin dorpels, grijs genuanceerd	11:Bultenschrijnwerk, hout, bruin geschilderd	18:Bultenschrijnwerk, aluminium, grijs
05:Bakgoot, hout, zwart genuanceerd	12:Bakgoot, hout, beige genuanceerd	19:Gevelmetselwerk, rood genuanceerd
06:Dakpannen, rood genuanceerd	13:Bultenschrijnwerk, hout, blauw geschilderd	
07:Dakraam, aluminium, zwart genuanceerd	14:Gevelmetselwerk, grijs genuanceerd	

ARCHITECT
GAST-architecten BV
Kantoor: Nachtegaalstraat 14, 9040 Sint-Amandsberg - België
Zaakvoerder - Architect, Francis Thaler
Telefoon: +32 (0) 486 05 40 68 - E-mail: info@gast-architecten.be

BOUWHEER
Dhr. Elias Boone - Mevr. Alice Gheeraert
Adres: Henri Van Cleemputteplein 9, 9040 Sint-Amandsberg - België
Bouwplaats: Henri Van Cleemputteplein 9, 9040 Sint-Amandsberg - België
Telefoon Elias: 0477/44.01.87 - Alice: 0478/11.12.64
E-mail: Elias: Eliasboone95@gmail.com - Alice: Gheeraerta16@gmail.com

PLAN GEGEVENS

AANVRAAG TOT OMGEVINGSVERGUNNING G25 - BOONE - GHEERAERT
DOORSNEDEN BB' - NIEUWE TOESTAND

0 100 200 300 400 500

