


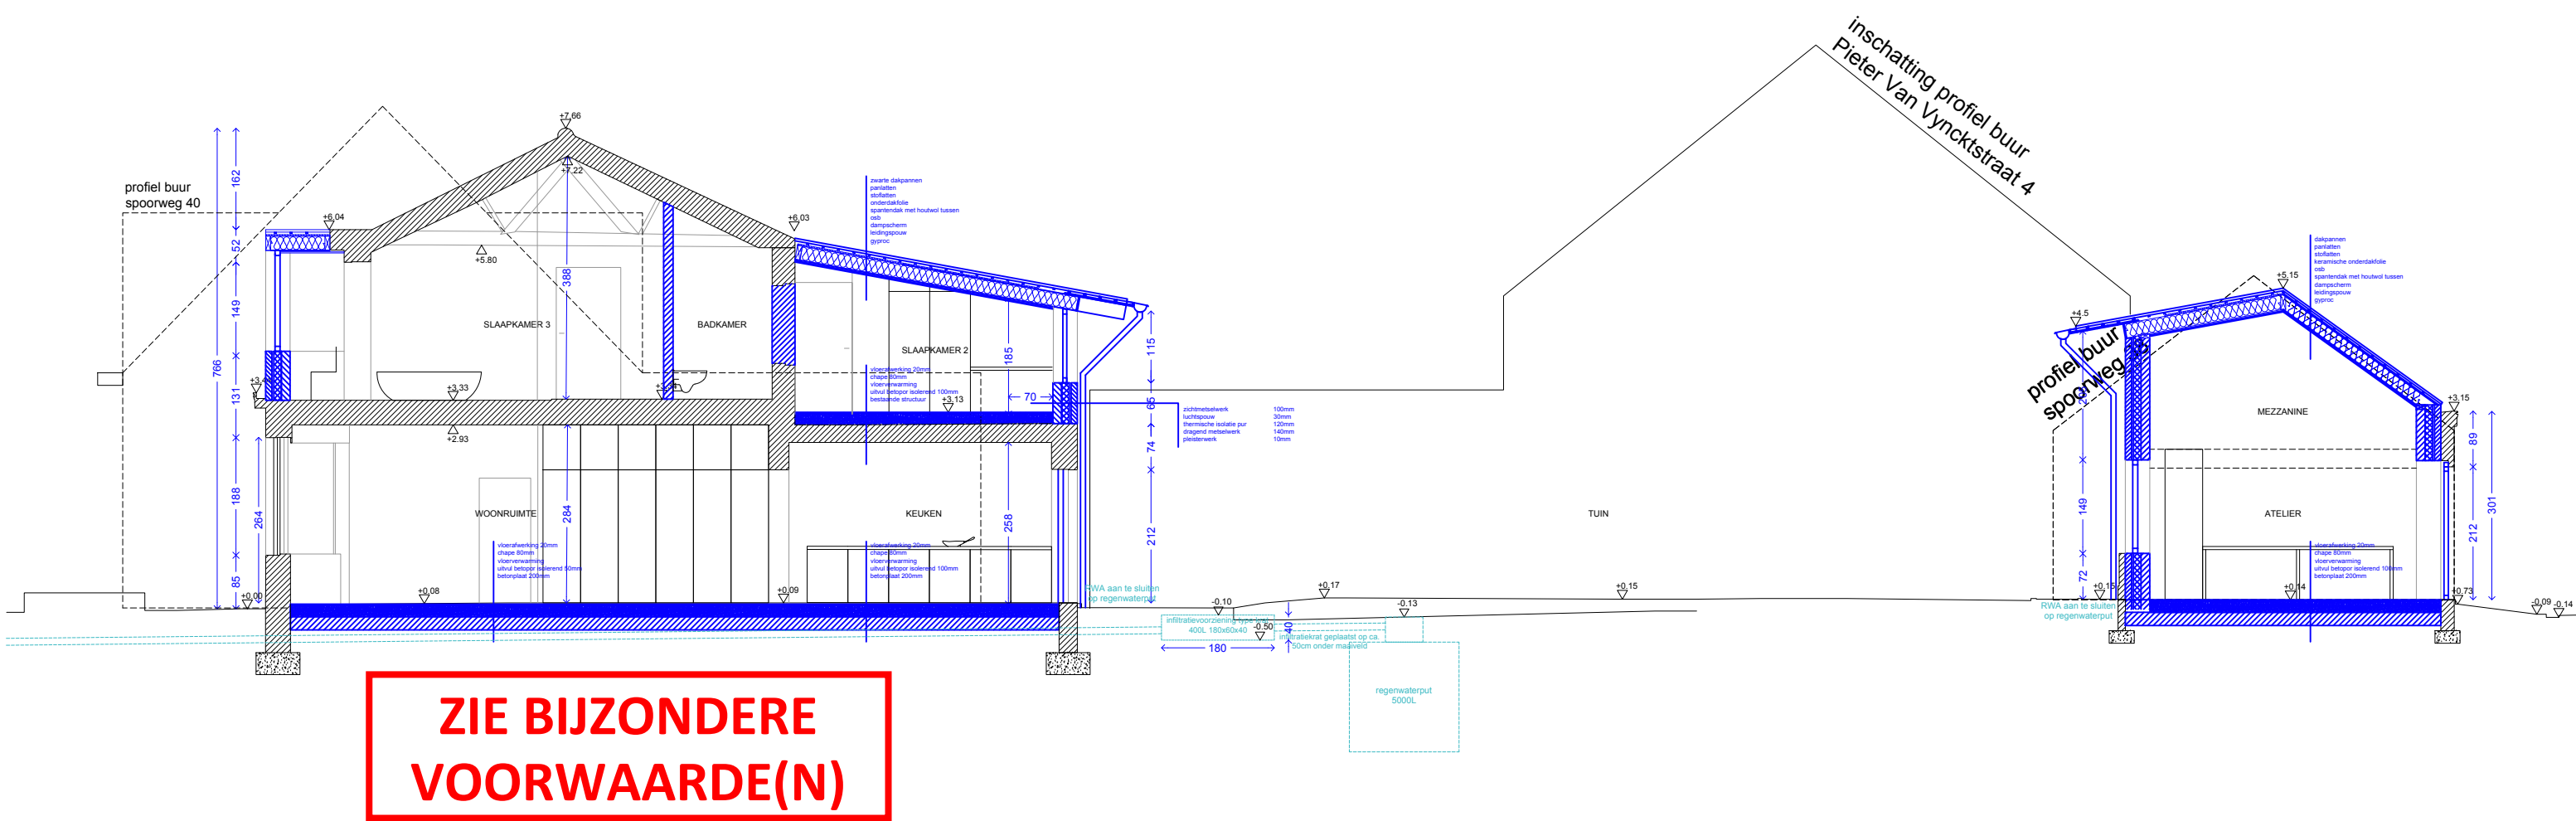

Volgnummer: S_N_1	Inhoud: snede AA', nieuwe toestand Onderwerp: verbouwen van een vrijstaande woning en garage Ligging: Spoorwegstraat 42, 9032 Gent Afdeling: GENT 30 AFD/WONDELGEM/- NIS-code 44074 Perceel: 0243/00F002, Sectie: B Datum: 14/10/2025 Schaal: 1/100 Formaat: A3 REF.: SPOORWEG	Architect: Callens Dierickx architecten August Van Bockxstaelestraat 21 9050 Ledeborg T +32 (0)485 802 087 lauren@ldsra.be Bouwpersonen: Ilse Cottenie en Jef De Temmerman Spoorwegstraat 42 9032 Wondelgem T 0474 71 69 20 cottenie.design@gmail.com	Legende: - bestaand constructie metselwerk - beton - isolatie - afbraak - nieuw - tuin - gemeenteweg - verharding - kadastraal nummer - huisnummer - vermelding bestaande erfdienstbaarheden - perceelsgrens - kijkrichting foto's - RWA - FWA - DWA	Aard en kleur uitwendige materialen: - gevelsteen met rode tint - bruin houten schrijnwerk - dakgoot in hout met witte tint - dakgoot in hout met donkere tint - dakpannen met zwarte tint - pleisterwerk wit - pleisterwerk roze - pleisterwerk grijs - plint in grijs - massieve dorpels beton - zinken dak - gekleurd nieuw schrijnwerk - latei in beton - grote gevelsteen - lattenwerk gevel wit	0 1 2 3 4 5m
---------------------------------	---	---	---	--	---------------------