
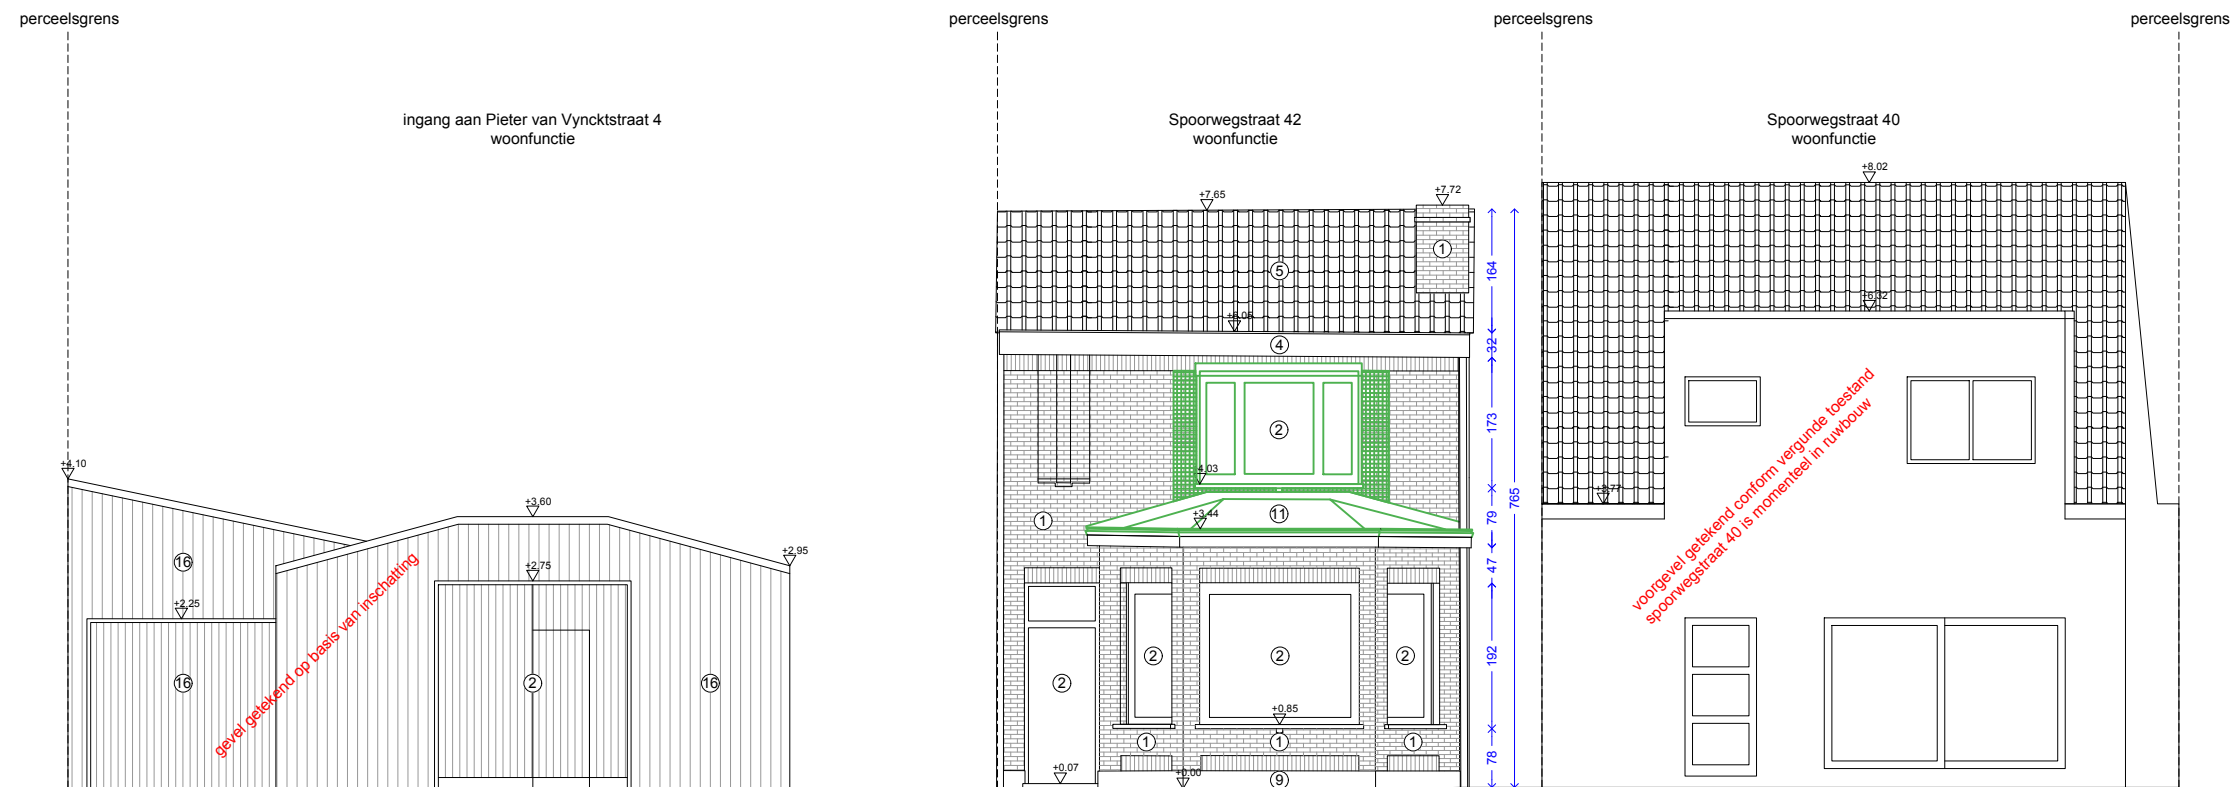


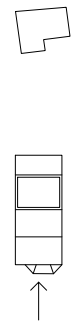

Volgnummer:

G_B_1

Inhoud:
voorgevel, bestaande toestand

Onderwerp:
verbouwen van een vrijstaande woning en garage

Ligging: Spoorwegstraat 42, 9032 Gent
Afdeling: GENT 30 AFD/WONDELGEM/ -
NIS-code 44074
Perceel: 0243/00F002, Sectie: B

Datum: 14/10/2025

Schaal: 1/100

Formaat: A3

REF.: SPOORWEG

Architect:
Callens Dierickx architecten
August Van Bockxstaelestraat 21
9050 Ledeberg
T +32 (0)485 802 087
lauren@ldsra.be

Bouwpersonen:
Ilse Cottenie en Jef De Temmerman
Spoorwegstraat 42
9032 Wondelgem
T 0474 71 69 20
cottenie.design@gmail.com

- Legende:
- bestaand constructie metselwerk
 - beton
 - isolatie
 - afbraak
 - nieuw
 - tuin
 - gemeenteweg
 - verharding
 - 789A kadastraal nummer
 - 18 huisnummer
 - de schuur vermelding bestaande erfdienstbaarheden
 - perceelsgrens
 - kijkrichting foto's
 - RWA
 - FWA
 - DWA

- Aard en kleur uitwendige materialen:
- gevelsteen met rode tint
 - bruin houten schrijnwerk
 - dakgoot in hout met witte tint
 - dakgoot in hout met donkere tint
 - dakpannen met zwarte tint
 - pleisterwerk wit
 - pleisterwerk roze
 - pleisterwerk grijs
 - plint in grijs
 - massieve dorpels beton
 - zinken dak
 - gekleurd nieuw schrijnwerk
 - latei in beton
 - grote gevelsteen
 - lattenwerk gevel wit

