
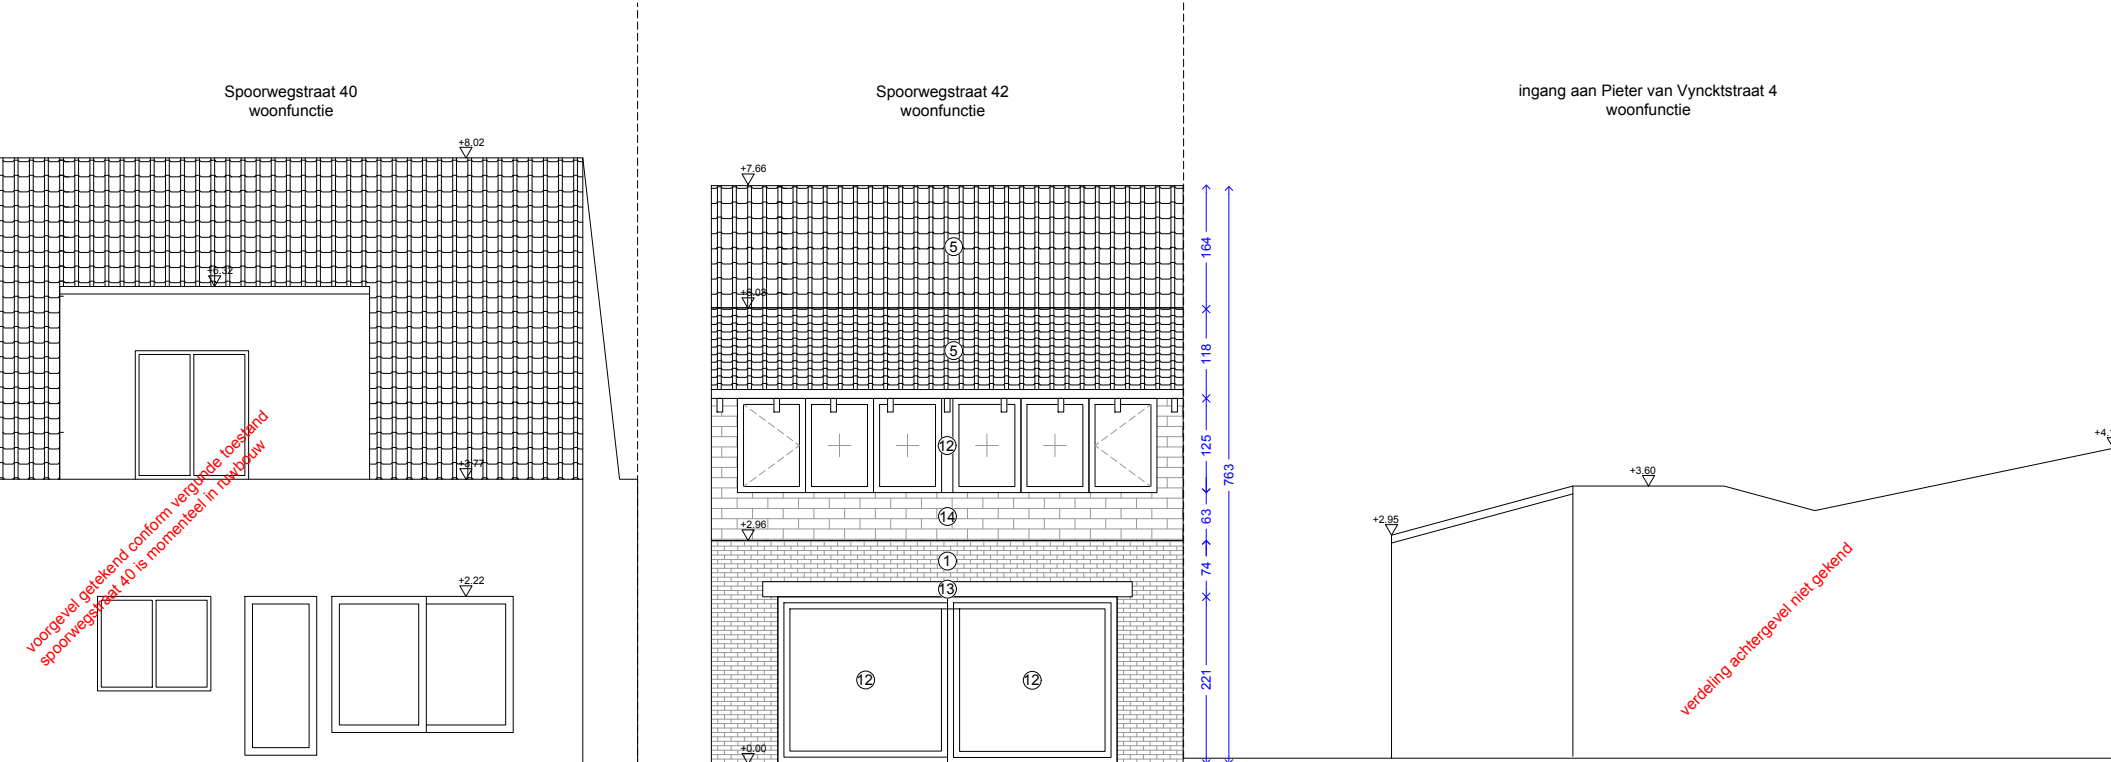


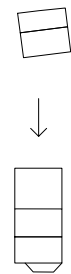

ZIE BIJZONDERE
VOORWAARDE(N)

Volgnummer: G_N_3	Inhoud: achtergevel, nieuwe toestand	Architect: Callens Dierickx architecten August Van Bockxstaelestraat 21 9050 Ledeberg T +32 (0)485 802 087 lauren@ldsra.be Bouwpersonen: Ilse Cottenie en Jef De Temmerman Spoorwegstraat 42 9032 Wondelgem T 0474 71 69 20 cottenie.design@gmail.com	Legende: bestaand constructie metselwerk beton isolatie afbraak nieuw tuin gemeenteweg verharding 789A 18 de schuur vermelding bestaande erfdienstbaarheden
-------------------------------------	---	--	--

RWAFWADWA