
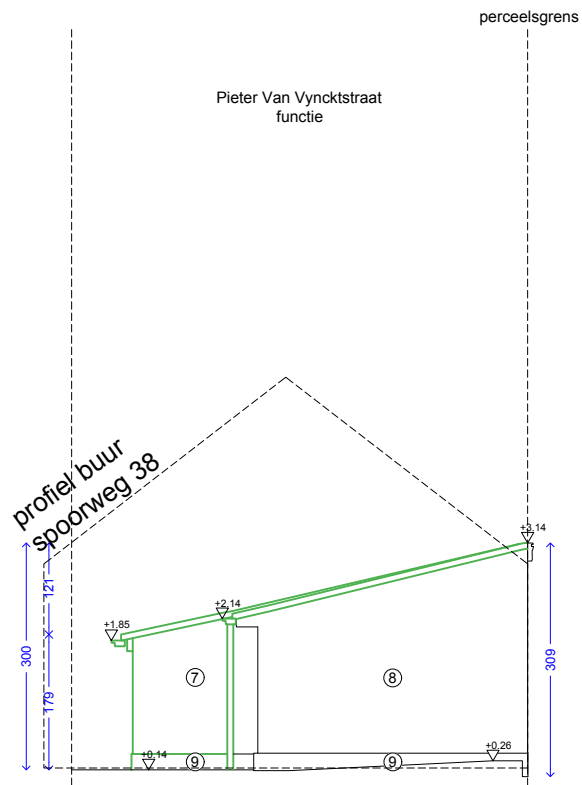


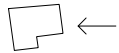

Volgnummer:

G\_B\_6

Inhoud:  
zijgevel, bestaande toestand

Onderwerp:  
verbouwen van een vrijstaande woning en garage

Ligging: Spoorwegstraat 42, 9032 Gent  
Afdeling: GENT 30 AFD/WONDELGEM/ -  
NIS-code 44074  
Perceel: 0243/00F002, Sectie: B

Datum: 14/10/2025

Schaal: 1/100

Formaat: A3

REF.: SPOORWEG

Architect:  
Callens Dierickx architecten  
August Van Bockxstaelestraat 21  
9050 Ledeborg  
T +32 (0)485 802 087  
lauren@ldsra.be

Bouwpersonen:  
Ilse Cottenie en Jef De Temmerman  
Spoorwegstraat 42  
9032 Wondelgem  
T 0474 71 69 20  
cottenie.design@gmail.com

Legende:

- bestaand constructie metselwerk
- beton
- isolatie
- afbraak
- nieuw
- tuin
- gemeenteweg
- verharding
- kadastraal nummer
- huisnummer
- vermelding bestaande erfdienstbaarheden
- perceelsgrens
- kijkrichting foto's
- RWA
- FWA
- DWA

Aard en kleur uitwendige materialen:

- gevelsteen met rode tint
- bruin houten schrijnwerk
- dakgoot in hout met witte tint
- dakgoot in hout met donkere tint
- dakpannen met zwarte tint
- pleisterwerk wit
- pleisterwerk roze
- pleisterwerk grijs
- plint in grijs
- massieve dorpels beton
- zinken dak
- gekleurd nieuw schrijnwerk
- latei in beton
- grote gevelsteen
- lattenwerk gevel wit

