
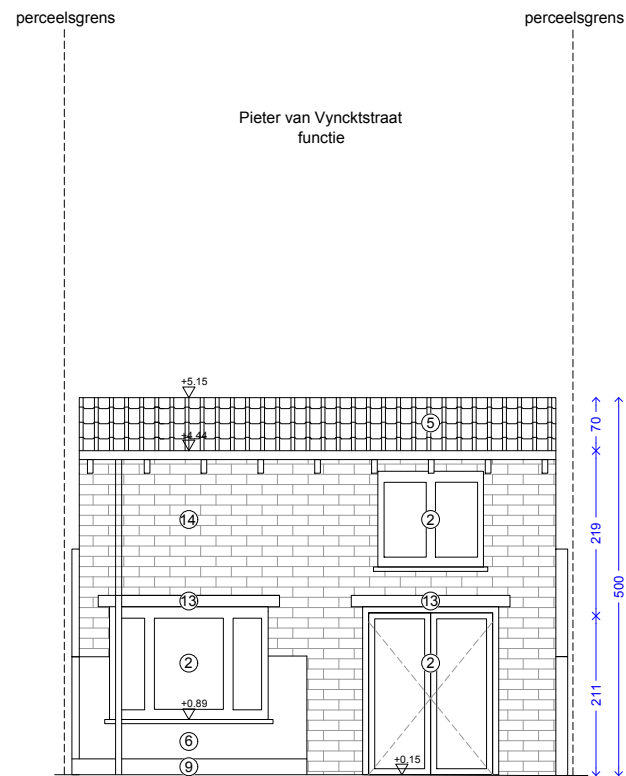


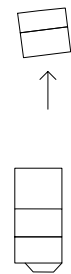

**ZIE BIJZONDERE
VOORWAARDE(N)**

Volgnummer:

G_N_5

Inhoud: voorgevel, nieuwe toestand
Onderwerp: verbouwen van een vrijstaande woning en garage
Ligging: Spoorwegstraat 42, 9032 Gent Afdeling: GENT 30 AFD/WONDELGEM/ - NIS-code 44074 Perceel: 0243/00F002, Sectie: B
Datum: 14/10/2025
Schaal: 1/100
Formaat: A3
REF.: SPOORWEG

Architect:
Callens Dierickx architecten
August Van Bockxstaelestraat 21
9050 Ledeberg
T +32 (0)485 802 087
lauren@ldsra.be

Bouwpersonen:
Ilse Cottenie en Jef De Temmerman
Spoorwegstraat 42
9032 Wondelgem
T 0474 71 69 20
cottenie.design@gmail.com

Legende:

- bestaand constructie metselwerk
- beton
- isolatie
- afbraak
- nieuw
- tuin
- gemeenteweg
- verharding
- kadastraal nummer
- huisnummer
- vermelding bestaande erfdienstbaarheden
- perceelsgrens
- kijkrichting foto's
- RWA
- FWA
- DWA

Aard en kleur uitwendige materialen:

- gevelsteen met rode tint
- bruin houten schrijnwerk
- dakgoot in hout met witte tint
- dakgoot in hout met donkere tint
- dakpannen met zwarte tint
- pleisterwerk wit
- pleisterwerk roze
- pleisterwerk grijs
- plint in grijs
- massieve dorpels beton
- zinken dak
- gekleurd nieuw schrijnwerk
- latei in beton
- grote gevelsteen
- lattenwerk gevel wit

