


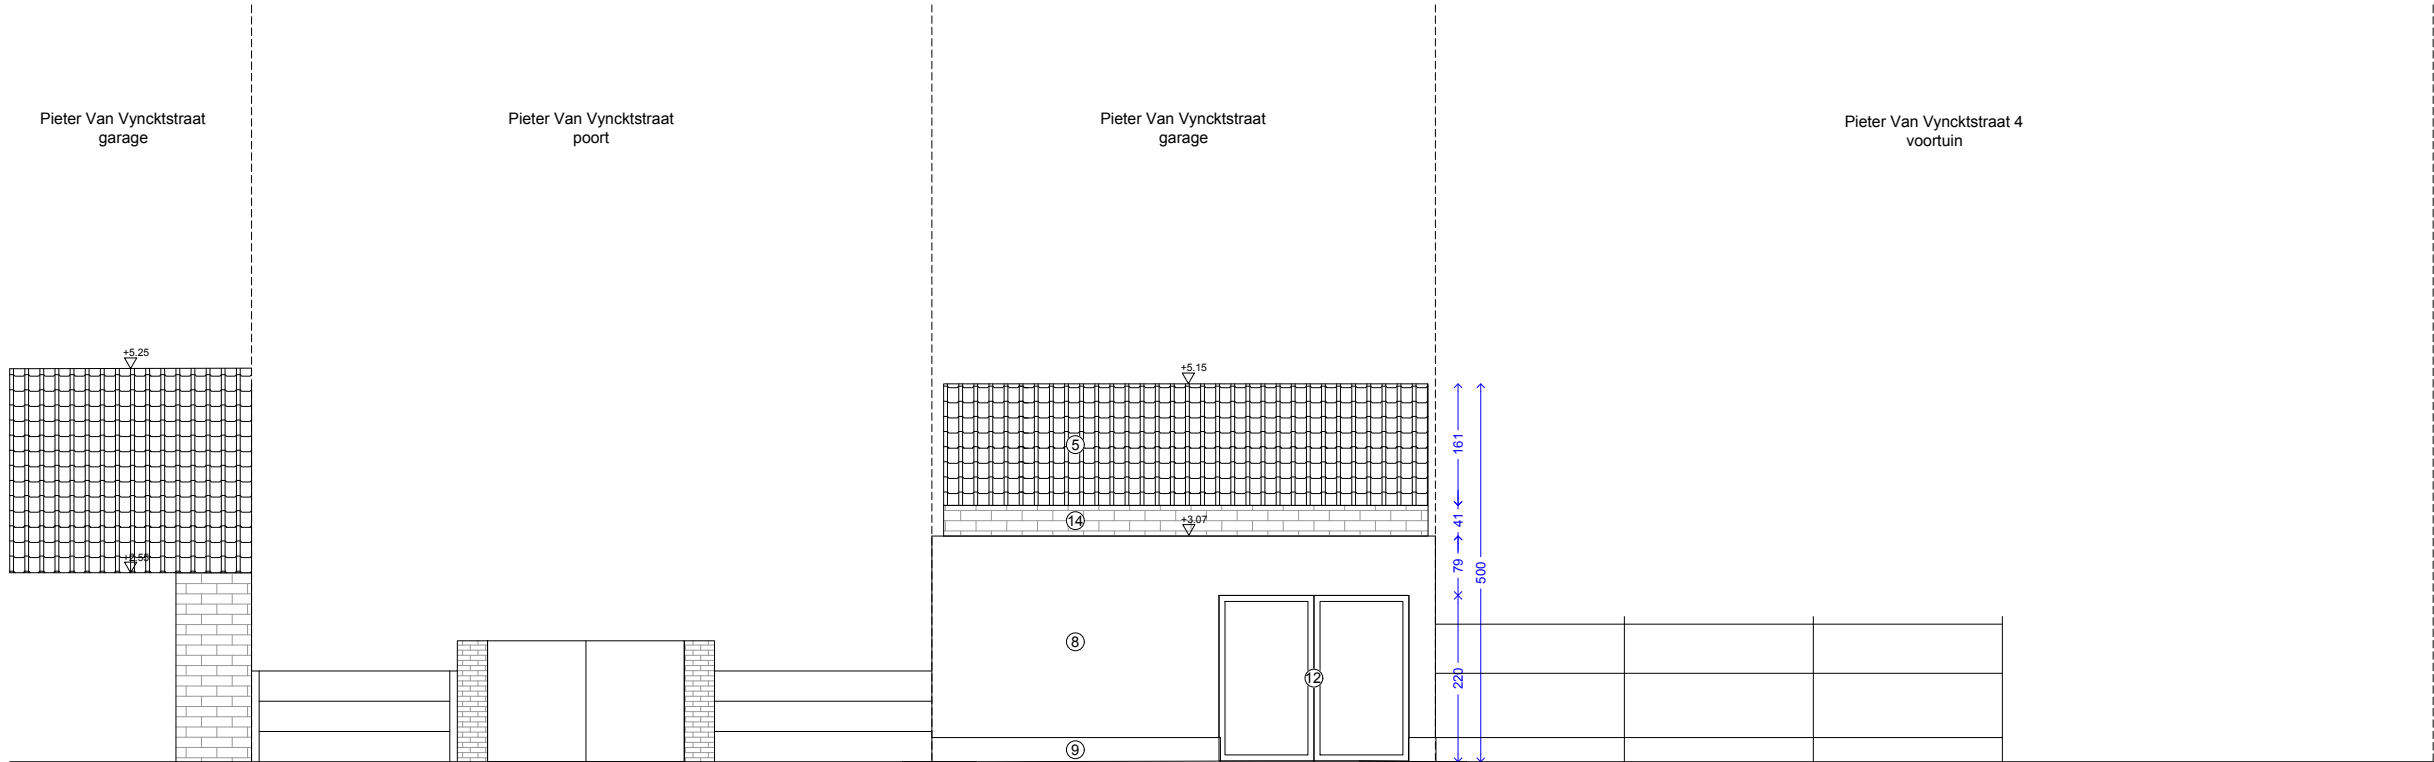

**ZIE BIJZONDERE
VOORWAARDE(N)**

Volgnummer: G_N_7	Inhoud: achtergevel, nieuwe toestand Onderwerp: verbouwen van een vrijstaande woning en garage Ligging: Spoorwegstraat 42, 9032 Gent Afdeling: GENT 30 AFD/WONDELGEM/ - NIS-code 44074 Perceel: 0243/00F002, Sectie: B Datum: 14/10/2025 Schaal: 1/100 Formaat: A3 REF.: SPOORWEG	Architect: Callens Dierickx architecten August Van Bockxstaelestraat 21 9050 Ledeborg T +32 (0)485 802 087 lauren@ldsra.be Bouwpersonen: Ilse Cottenie en Jef De Temmerman Spoorwegstraat 42 9032 Wondelgem T 0474 71 69 20 cottenie.design@gmail.com	Legende: bestaand constructie metselwerk beton isolatie afbraak nieuw tuin gemeenteweg verharding 789A kadastraal nummer 18 huisnummer de schuur vermelding bestaande erfdienstbaarheden perceelsgrens kijkrichting foto's RWA FWA DWA	Aard en kleur uitwendige materialen: 1. gevelsteen met rode tint 2. bruin houten schrijnwerk 3. dakgoot in hout met witte tint 4. dakgoot in hout met donkere tint 5. dakpannen met zwarte tint 6. pleisterwerk wit 7. pleisterwerk roze 8. pleisterwerk grijs 9. plint in grijs 10. massieve dorpels beton 11. zinken dak 12. gekleurd nieuw schrijnwerk 13. latei in beton 14. grote gevelsteen 15. lattenwerk gevel wit	0 1 2 3 4 5m
---	--	---	--	---	---