


Niets van deze tekening mag worden versprekt of openbaar gemaakt, noch zonder een dergelijke toestemming worden gebruikt voor enig ander werk dan waarvoor het is vervaardigd.  
All rights strictly reserved. Reproduction and/or issue to third parties in any form whatsoever is not permitted without written authority from signum+.

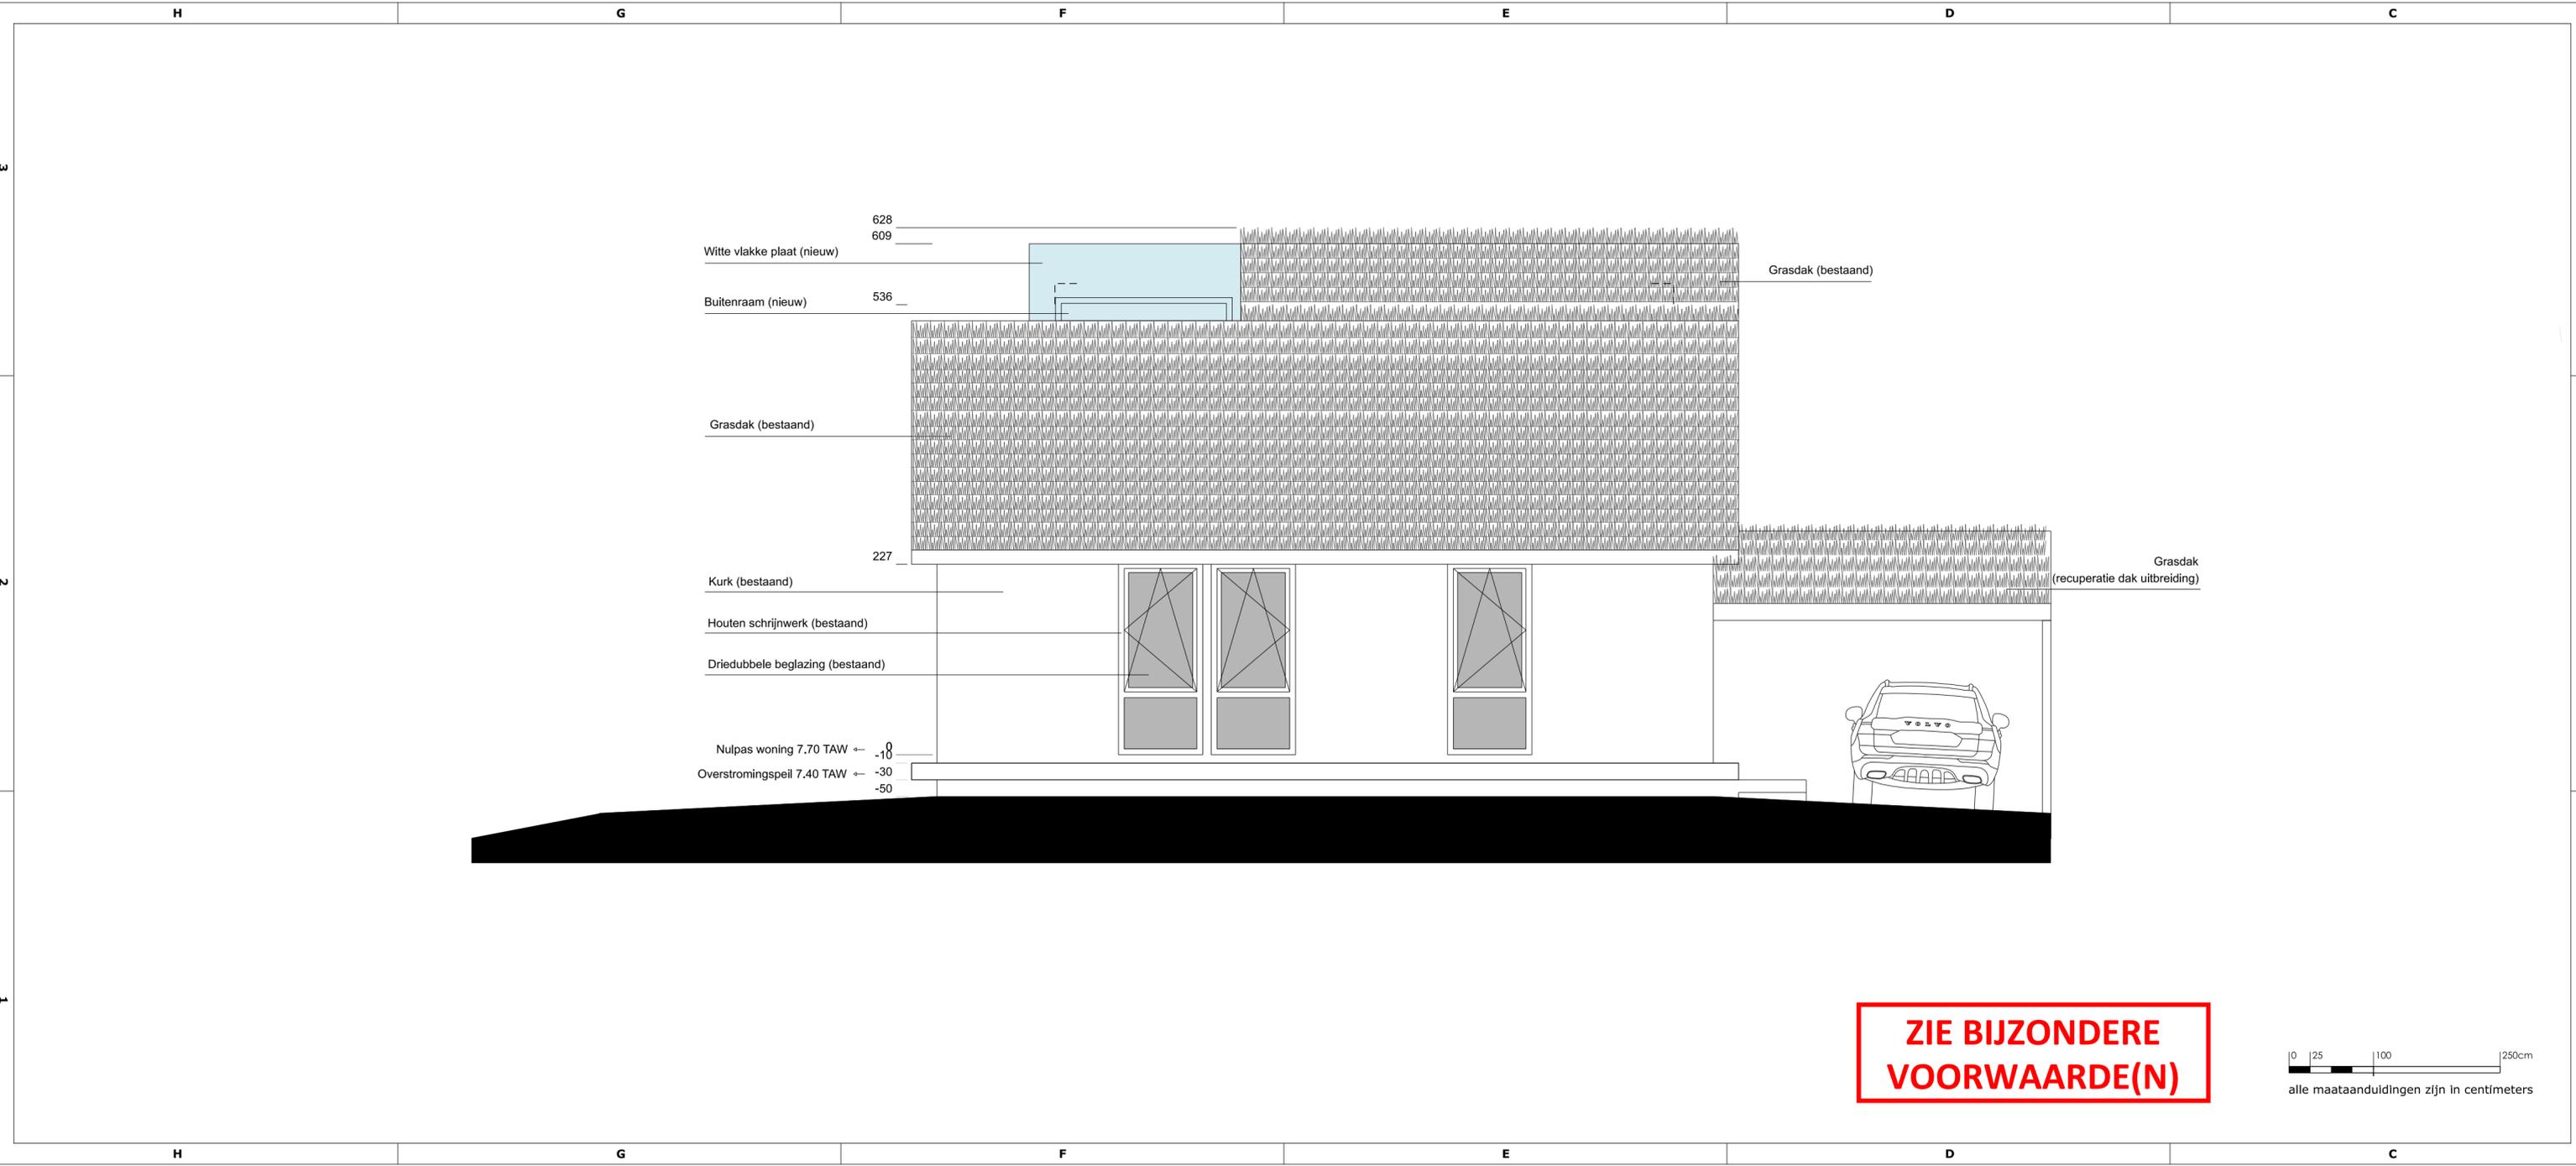

**ROBUUST.**  
architectuur & onderzoek

### UITBREIDING OP EEN GEZINSWONING

bouwheer WILLAERT - DE SMET Peter & Sarah	bouwplaats Asselsstraat 9 9030 DRONGEN	provincie OOST-VLAANDEREN GENT	kadastraal AFD 26 SEC B nr.34/g/4
		bv <b>ROBUUST</b> Donald Desmet Els Staessens architect	<b>DSP25</b>
wijzigingen nr aard - eerste uitgave		schaal 1:50	datum 10/2/2025
tekenaar HDM	nazicht EST	goedkeuring EST	

Niets van deze tekeningen mag gekopieerd, versprekt of uitgevoerd worden zonder de voorafgaande schriftelijke toestemming van de verantwoordelijke architectenvereniging  
bv ov bvba RPR | gent    frans van ryhovelaan 2a | 9000 Gent    T 09|234.24.34    E info@robuust-ao.be    W www.robuust-ao.be